


# KOPČANY



## ÚZEMNÝ PLÁN ZÓNY ŽREBČÍN ZADANIE

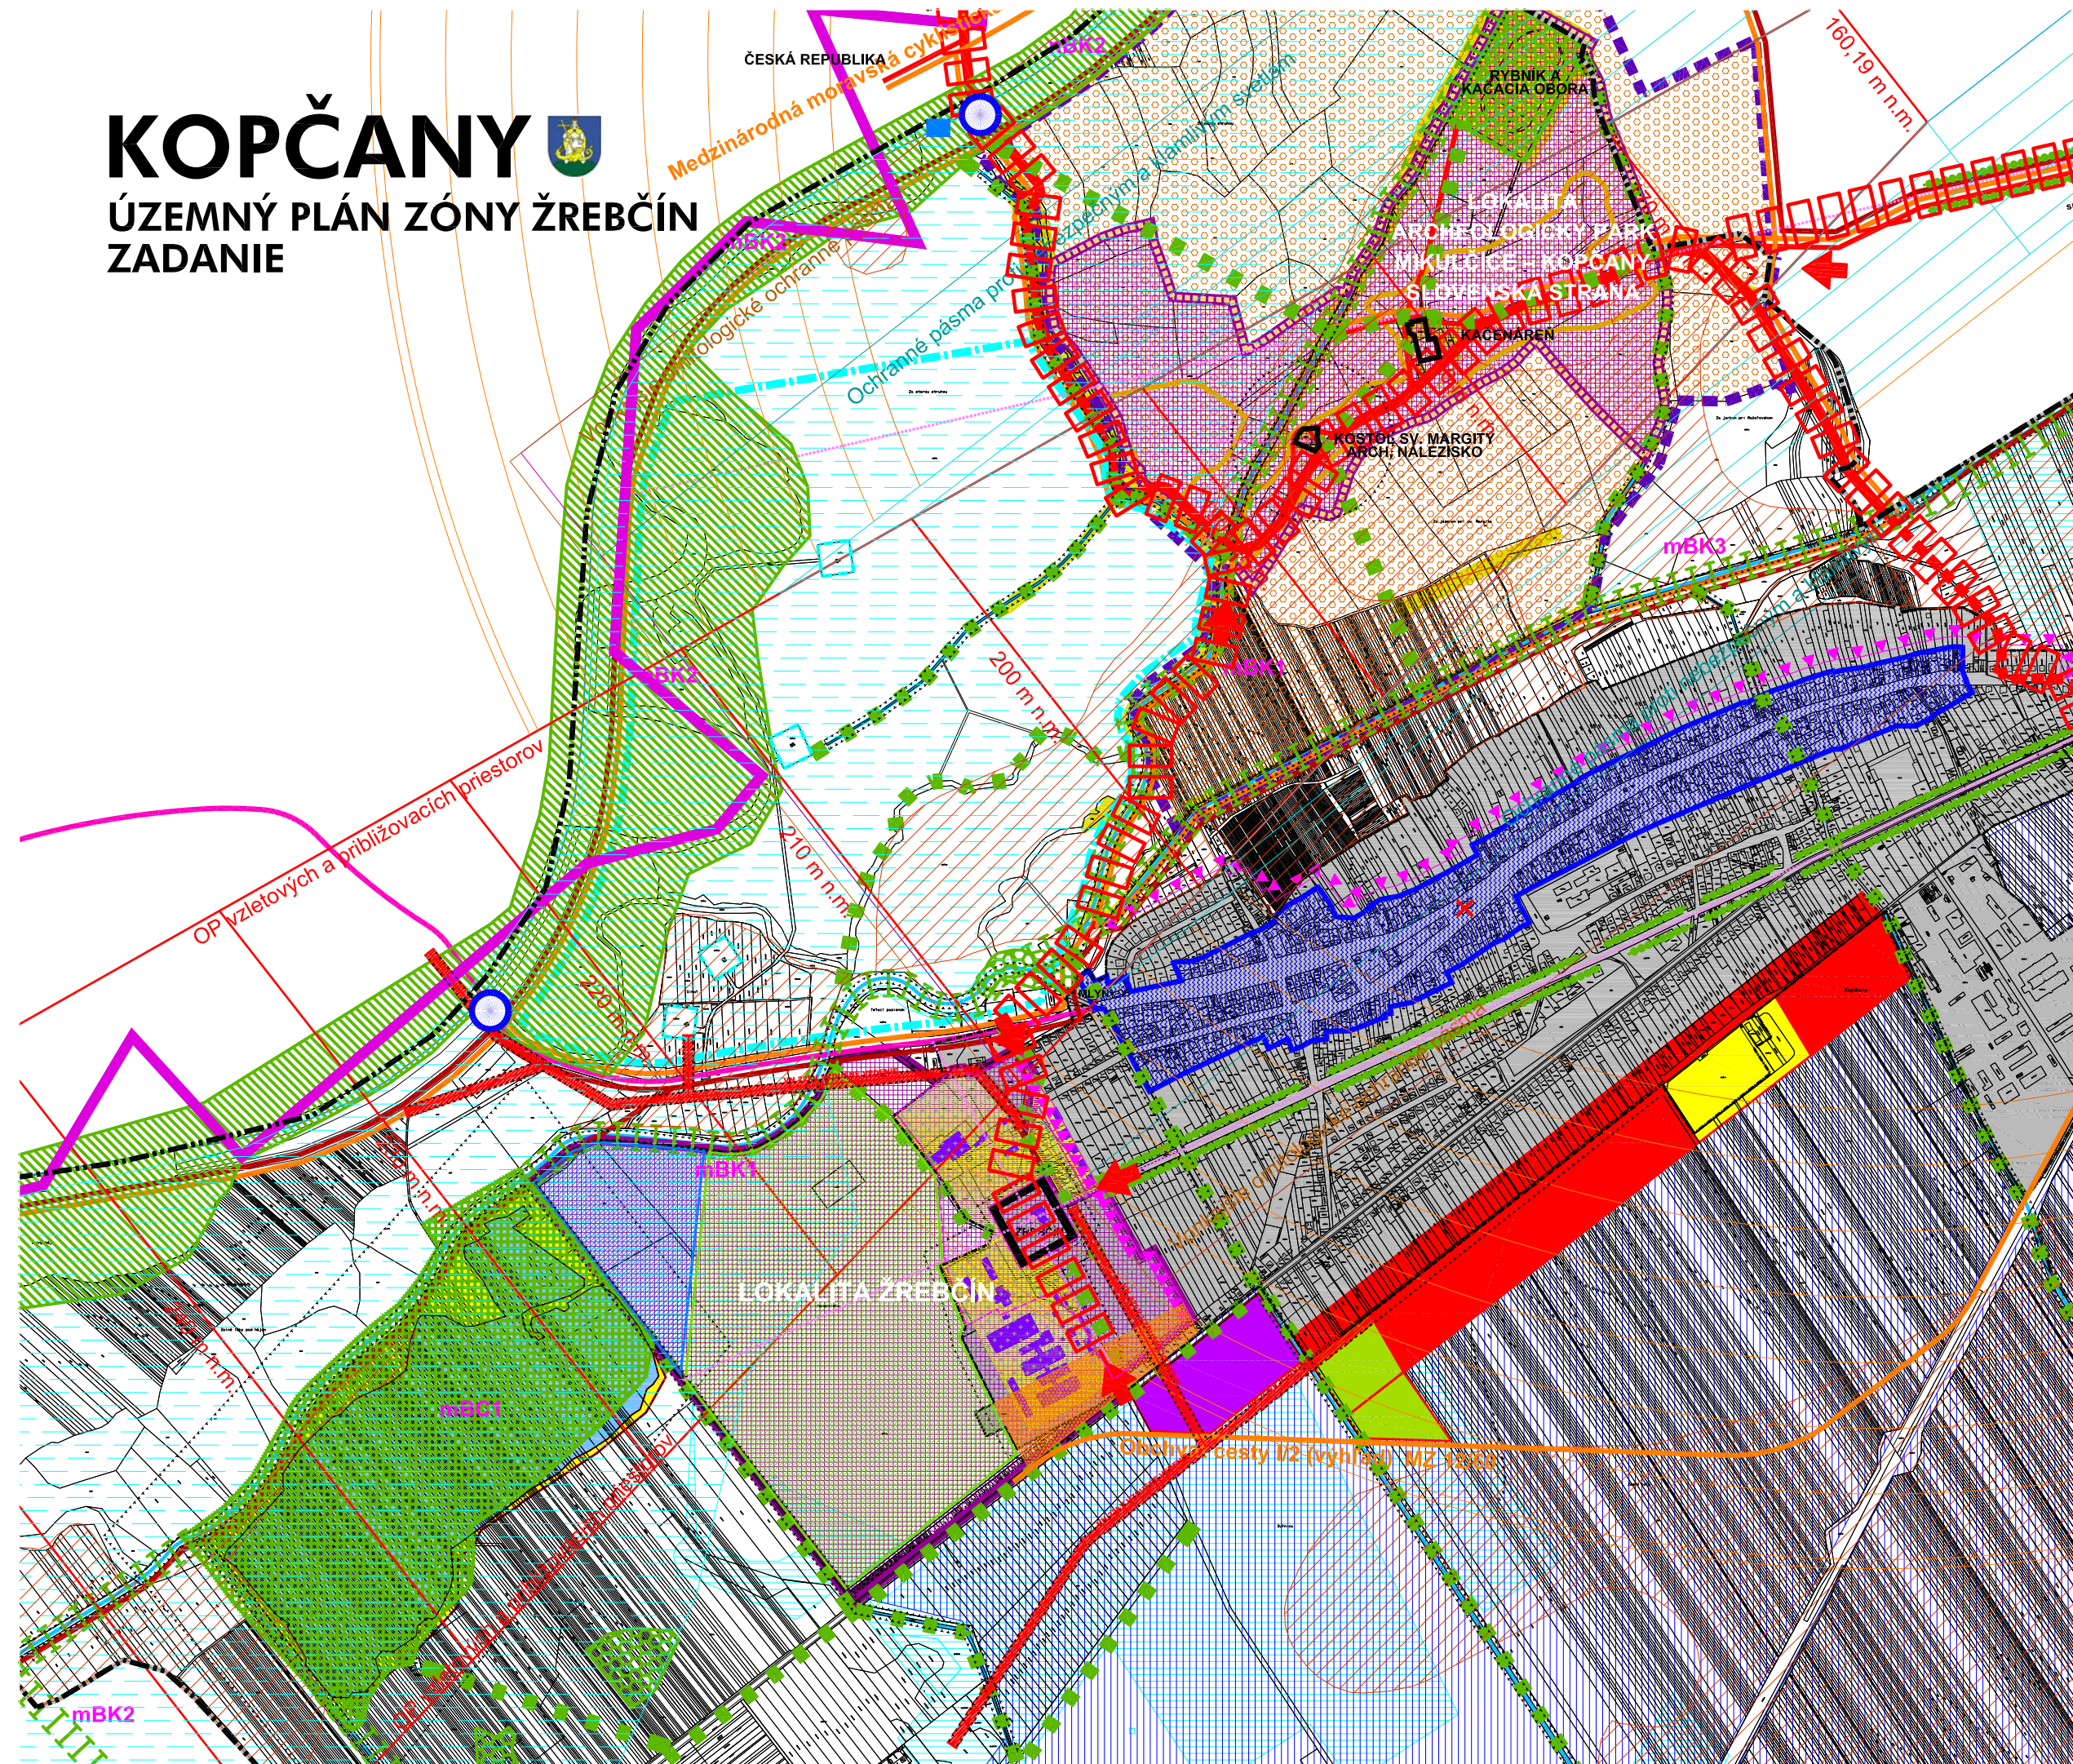

- RIEŠENÉ ÚZEMIE
- ARCHEOLOGICKÝ PARK MIKULČICE – KOPČANY SLOVENSÁ STRANA
- HRANICA KATASTRÁLNEHO ÚZEMIA
- HRANICA ZASTAVANÉHO ÚZEMIA
- ZASTAVANÉ ÚZEMIE
- HISTORICKÉ JADRO - HODNOTNÁ URBANISTICKÁ ŠTRUKTÚRA
- HRANICA PAMIAJKOVEJ ZÓNY
- HRANICA ARCHEOLOGICKÉHO NÁLEZISKA
- HRANICA ÚZEMIA NAVRHNUTÉHO NA ZÁPIS DO ZOZNAMU UNESCO
- NKP VYHLÁSENÉ ÚZEMIE ARCHEOLOGICKÉHO NÁLEZISKA
- NKP VYHLÁSENÉ OBJEKTY
- OCHRANNÉ PÁSMO - NKP ŽREBČÍN
- STAVEBNÁ ZÁVERA
- PRÍSKUMNÉ ÚZEMIA - DOBYVACÍ PRIESTOR
- OCHRANNÉ PÁSMO VODNÝCH TOKOV
- BPEJ
- CHRÁNENÉ PÓDY PODLA ZÁKONA
- HYDROMELIORÁCIE - ZÁVLAHY
- HYDROMELIORÁCIE - ODVODNENIA
- OCHRANNÉ PÁSMO LETISKA (kúzeľovej plochy)
- OCHRANNÉ PÁSMO LETISKA (vodorovnej roviny)
- OCHRANNÉ PÁSMO LETISKA (vzletových a príležitosťových priestorov)
- OCHRANNÉ PÁSMO LETISKA (s obmedzením stavieb vzdušných vedení VN a VVN)
- OCHRANNÉ PÁSMO LETISKA (ornitologické vonkajšie)
- OCHRANNÉ PÁSMO LETISKA (ornitologické vnútorné)
- OCHRANNÉ PÁSMO LETISKA (leteckých pozemných zariadení)
- OCHRANNÉ PÁSMO LETISKA (prechodovej plochy)
- OCHRANNÉ PÁSMO LETISKA (proti nebezpečným a klamným svetlám)
- VODNÉ TOKY
- PLOCHA VYSOKEJ ZELENÉ
- ROZVOJOVÉ PLOCHY BÝVANIA
- ROZVOJOVÉ PLOCHY ŠPORTU A REKREÁCIE
- ROZVOJOVÉ PLOCHY OBČIANSKEJ VYBAVENOSTI
- ROZVOJOVÉ PLOCHY CINTORÍNU
- POTENCIÁLNE PLOCHY PRE ROZVOJ DOSTIHOVEJ DRÁHY
- POTENCIÁLNE PLOCHY PRE ROZVOJ VODNEJ PLOCHY
- OBCHVAT KOMUNIKÁCIE I/2 (VÝHLAD) MZ 12/60
- NAVRHOVANÉ KOMUNIKAČNÉ PREPOJENIE DO ČR
- NAVRHOVANÉ MOSTNÉ PREPOJENIE DO ČR
- CYKLISTICKÉ TRASY
- PEŠIE TRASY
- NAUČNÉ PEŠIE CHODNÍKY
- VELKOMORAVSKÁ CESTA
- CHODNÍKY PRE KONE
- LODNÁ TRASA
- LODNÁ TRASA - NÁSTUPNÉ MÓLO
- NAVRHOVANÉ PLOCHY PARKOVIŠŤ
- OBJEKTY NA ASANACIU RESP. NA DOŽITIE
- PLOCHY NA REVITALIZACIU
- VSTUPY DO ÚZEMIA
- OŽIVENIE HISTORICKÝCH SÚVISLOSTÍ
- OBNOVA BAROKOVÝCH ALEÍ
- HLAVNÁ KOMPOZIČNÁ OS
- VÝŠKOVÁ DOMINANTA
- EXPONOVANÝ POHĽAD RESP. ZÁSTAVBOU NEPREKROČITELNÁ HRANICA
- PRÍESTOROVÁ BARIÉRA OCHRANNÉHO PÁSMO VEREJNÝCH SIETÍ
- PLOCHA NA ZMENU KULTÚRY NA TTP
- VODNÝ ZDROJ
- PHO VODNÝCH ZDROJOV I. STUPŇA
- PHO VODNÝCH ZDROJOV II. STUPŇA - VNÚTORNÉ
- PHO VODNÝCH ZDROJOV II. STUPŇA - VONKAJŠIE
- CHRÁNENÉ VTÁČIE ÚZEMIE
- CHRÁNENÝ STROM
- CHRÁNENÉ ÚZEMIE
- BIOCENTRUM MIESTNEHO VÝZNAMU
- BIOKORIDOR NADREGIONÁLNEHO VÝZNAMU
- BIOKORIDOR MIESTNEHO VÝZNAMU
- INTERAKČNÝ PRVOK - PLOŠNÝ
- INTERAKČNÝ PRVOK - LÍNOVÝ

### PROBLÉMOVÝ VÝKRES



OBJEDNÁVATEĽ: OBEC KOPČANY  
ZHOŤOVITEĽ: AŽ PROJEKT TOPLIANSKA 28 821 07 BA  
AUTORI: ING. M. KRUMPOLEČOVÁ, ING. V. KRUMPOLEČ  
SPOLUAUTORI: MGR. J. ŠÁLKOVÁ  
ING. ARCH. J. KRUMPOLEČ  
ING. ARCH. V. VODNÝ  
ING. A. DEREVENCOVÁ  
ING. M. ČERVENKA

ŠPECIALISTI: MIERKA: M 1:1000  
DÁTUM: JANUÁR 2009

