
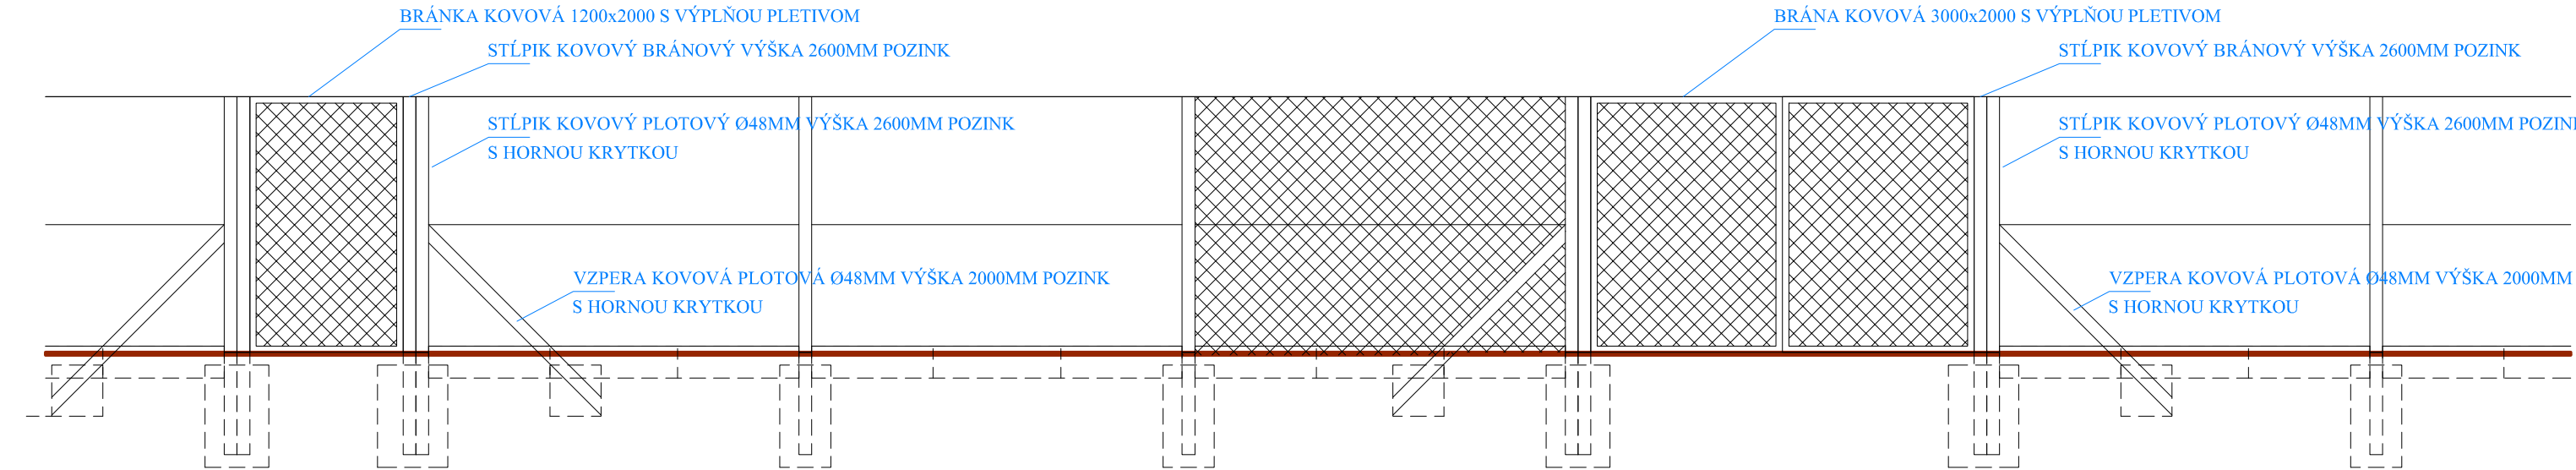


Pohľad oplotenia 1:50 - kovové stĺpiky a pletivo

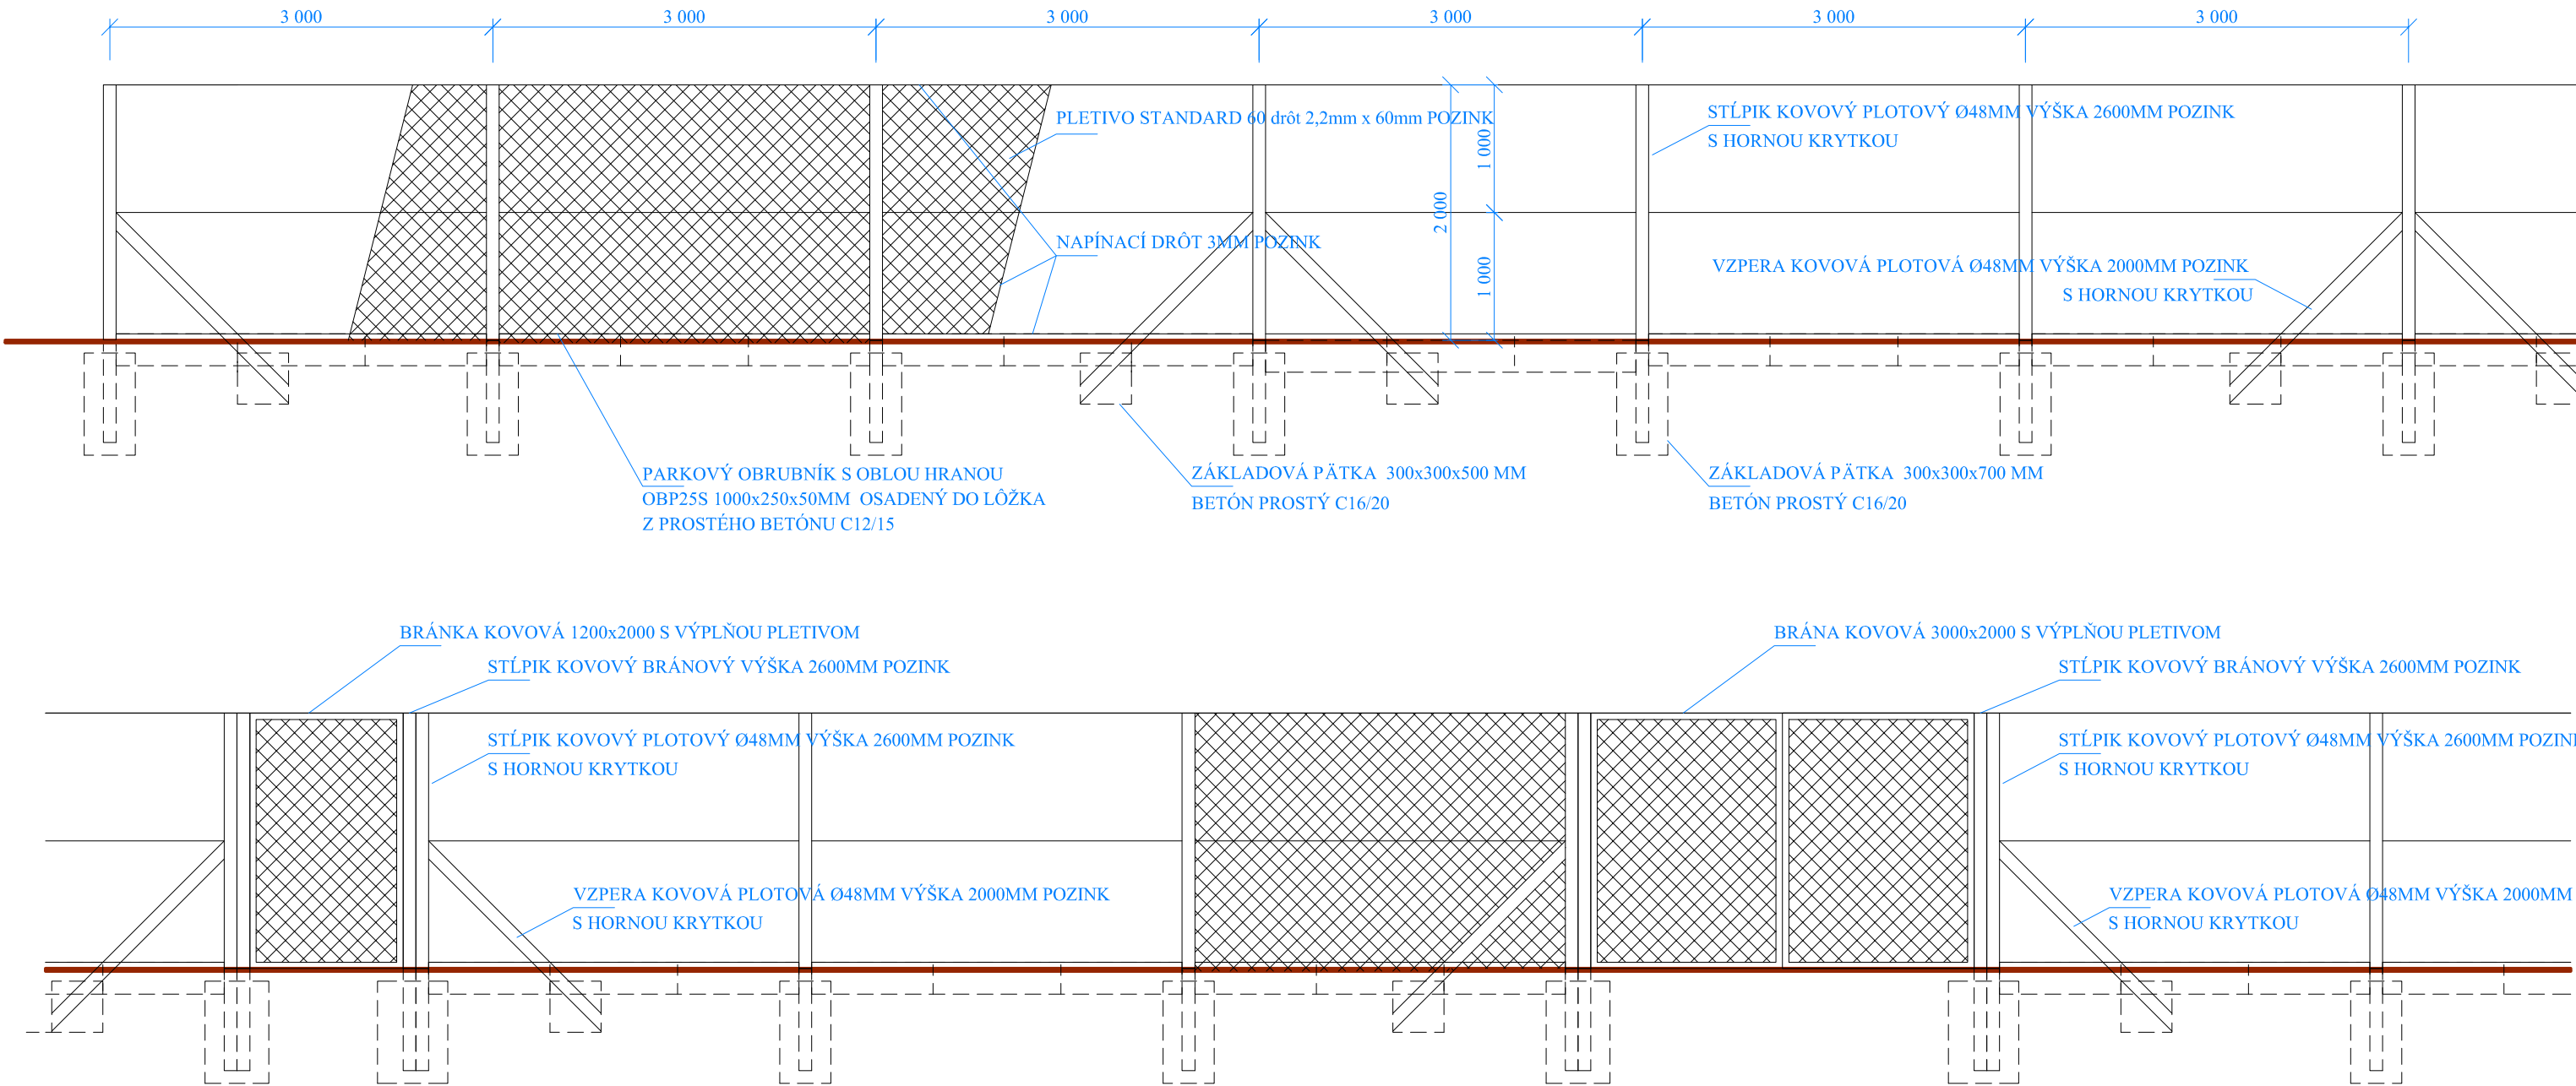

ZODPOVEDNÝ PROJEKTANT: Ing. Vladimír OVEČKA		Ing. Vladimír OVEČKA Lúčky 1529/1, 908 51 Holíč 0903 144 478 ovecka.v@zoznam.sk		
VYPRACOVAL: Ing. Vladimír OVEČKA				
INVESTOR:	Obec Kopčany Kollárova 318, 908 48 Kopčany	DRUH PROJEKTU:	DRS	
MIESTO STAVBY:	Základná škola, Sasinkova 530/2, 90848 Kopčany, č.parc. 556/1			
NÁZOV STAVBY:	Oplotenie kov. stĺpiky a pletivo Základnej školy Kopčany		DÁTUM:	VIII / 2021
			FORMÁT:	2 x A4
NÁZOV VÝKRESU:	Pohľad oplotenia		MIERKA:	Č.VÝKRESU
			1:50	S2