

KOPČANY



ZMENY A DOPLNKY ÚZEMNÉHO PLÁNU 01/2016 - ČISTOPIS KOMPLEXNÝ URBANISTICKÝ VÝKRES PRIESTOROVÉHO USPORIADANIA A FUNKČNÉHO VYUŽITIA ÚZEMIA

Obec KOPČANY

ako obstarávateľ tejto územnoplánovacej dokumentácie
potvrdzuje jej schválenie obecným zastupiteľstvom

uznesením č.: 33/2016, 37/2017

zo dňa: 14.12.2016

za obec: Ing. Dušan Dubecký

starosta obce

ZMENY A DOPLNKY ÚZEMNÉHO PLÁNU 01/2016

ŠPECIFICKÁ POĽNOHOSPODÁRSKA VÝROBA

ÚZEMIE REKREÁCIE A CR

RIEŠENÉ ÚZEMIE

NÁVRH HRANICE ZASTAVANÉHO ÚZEMIA

priemet VPS, ktorá vyplýva z projektu
„Rekonštrukcia a dobudovanie prístupových
komunikácií, chodníkov v archeoparku
Mikulčice - Kopčany na slovenskej strane
k lávke cez rieku Moravu“

CHRÁNENÉ VTÁCIE ÚZEMIE

OP VODNÉHO ZDROJA 1.STUPŇA, 2.STUPŇA

OCHRANNÉ PÁSMA LETISKA HOLÍČ

OCHRANNÉ PÁSMO LETISKA

(kúžeľovej plochy)

OCHRANNÉ PÁSMO LETISKA

(vodorovnej roviny)

OCHRANNÉ PÁSMO LETISKA

(vzletových a približovacích priestorov)

OCHRANNÉ PÁSMO LETISKA

(s obmedzením stavieb vzdušných vedení VN a VVN)

OCHRANNÉ PÁSMO LETISKA

(ornitologické vonkajšie)

OCHRANNÉ PÁSMO LETISKA

(ornitologické vnútorné)

OCHRANNÉ PÁSMO LETISKA

(OP prevádzkových plôch)

OCHRANNÉ PÁSMO LETISKA

(prechodové plochy)

OCHRANNÉ PÁSMO LETISKA

(proti nebezpečným a klamlivým svetlám)

UPRAVENÁ SKLÁDKA (PREKRYTIE, TERÉNNE ÚPRAVY A POD.)

OPUSTENÁ SKLÁDKA BEZ PREKRYTIA (NELEGÁLNA SKLÁDKA)


LOŽISKO NEVYHRADENÉHO NERASTU

PRIESKUMNÉ ÚZEMIA - URČENÉ - GBELY

ROPA A HORLAVÝ ZEMNÝ PLYN

RADÓNOVÉ RIZIKO

NIZKE

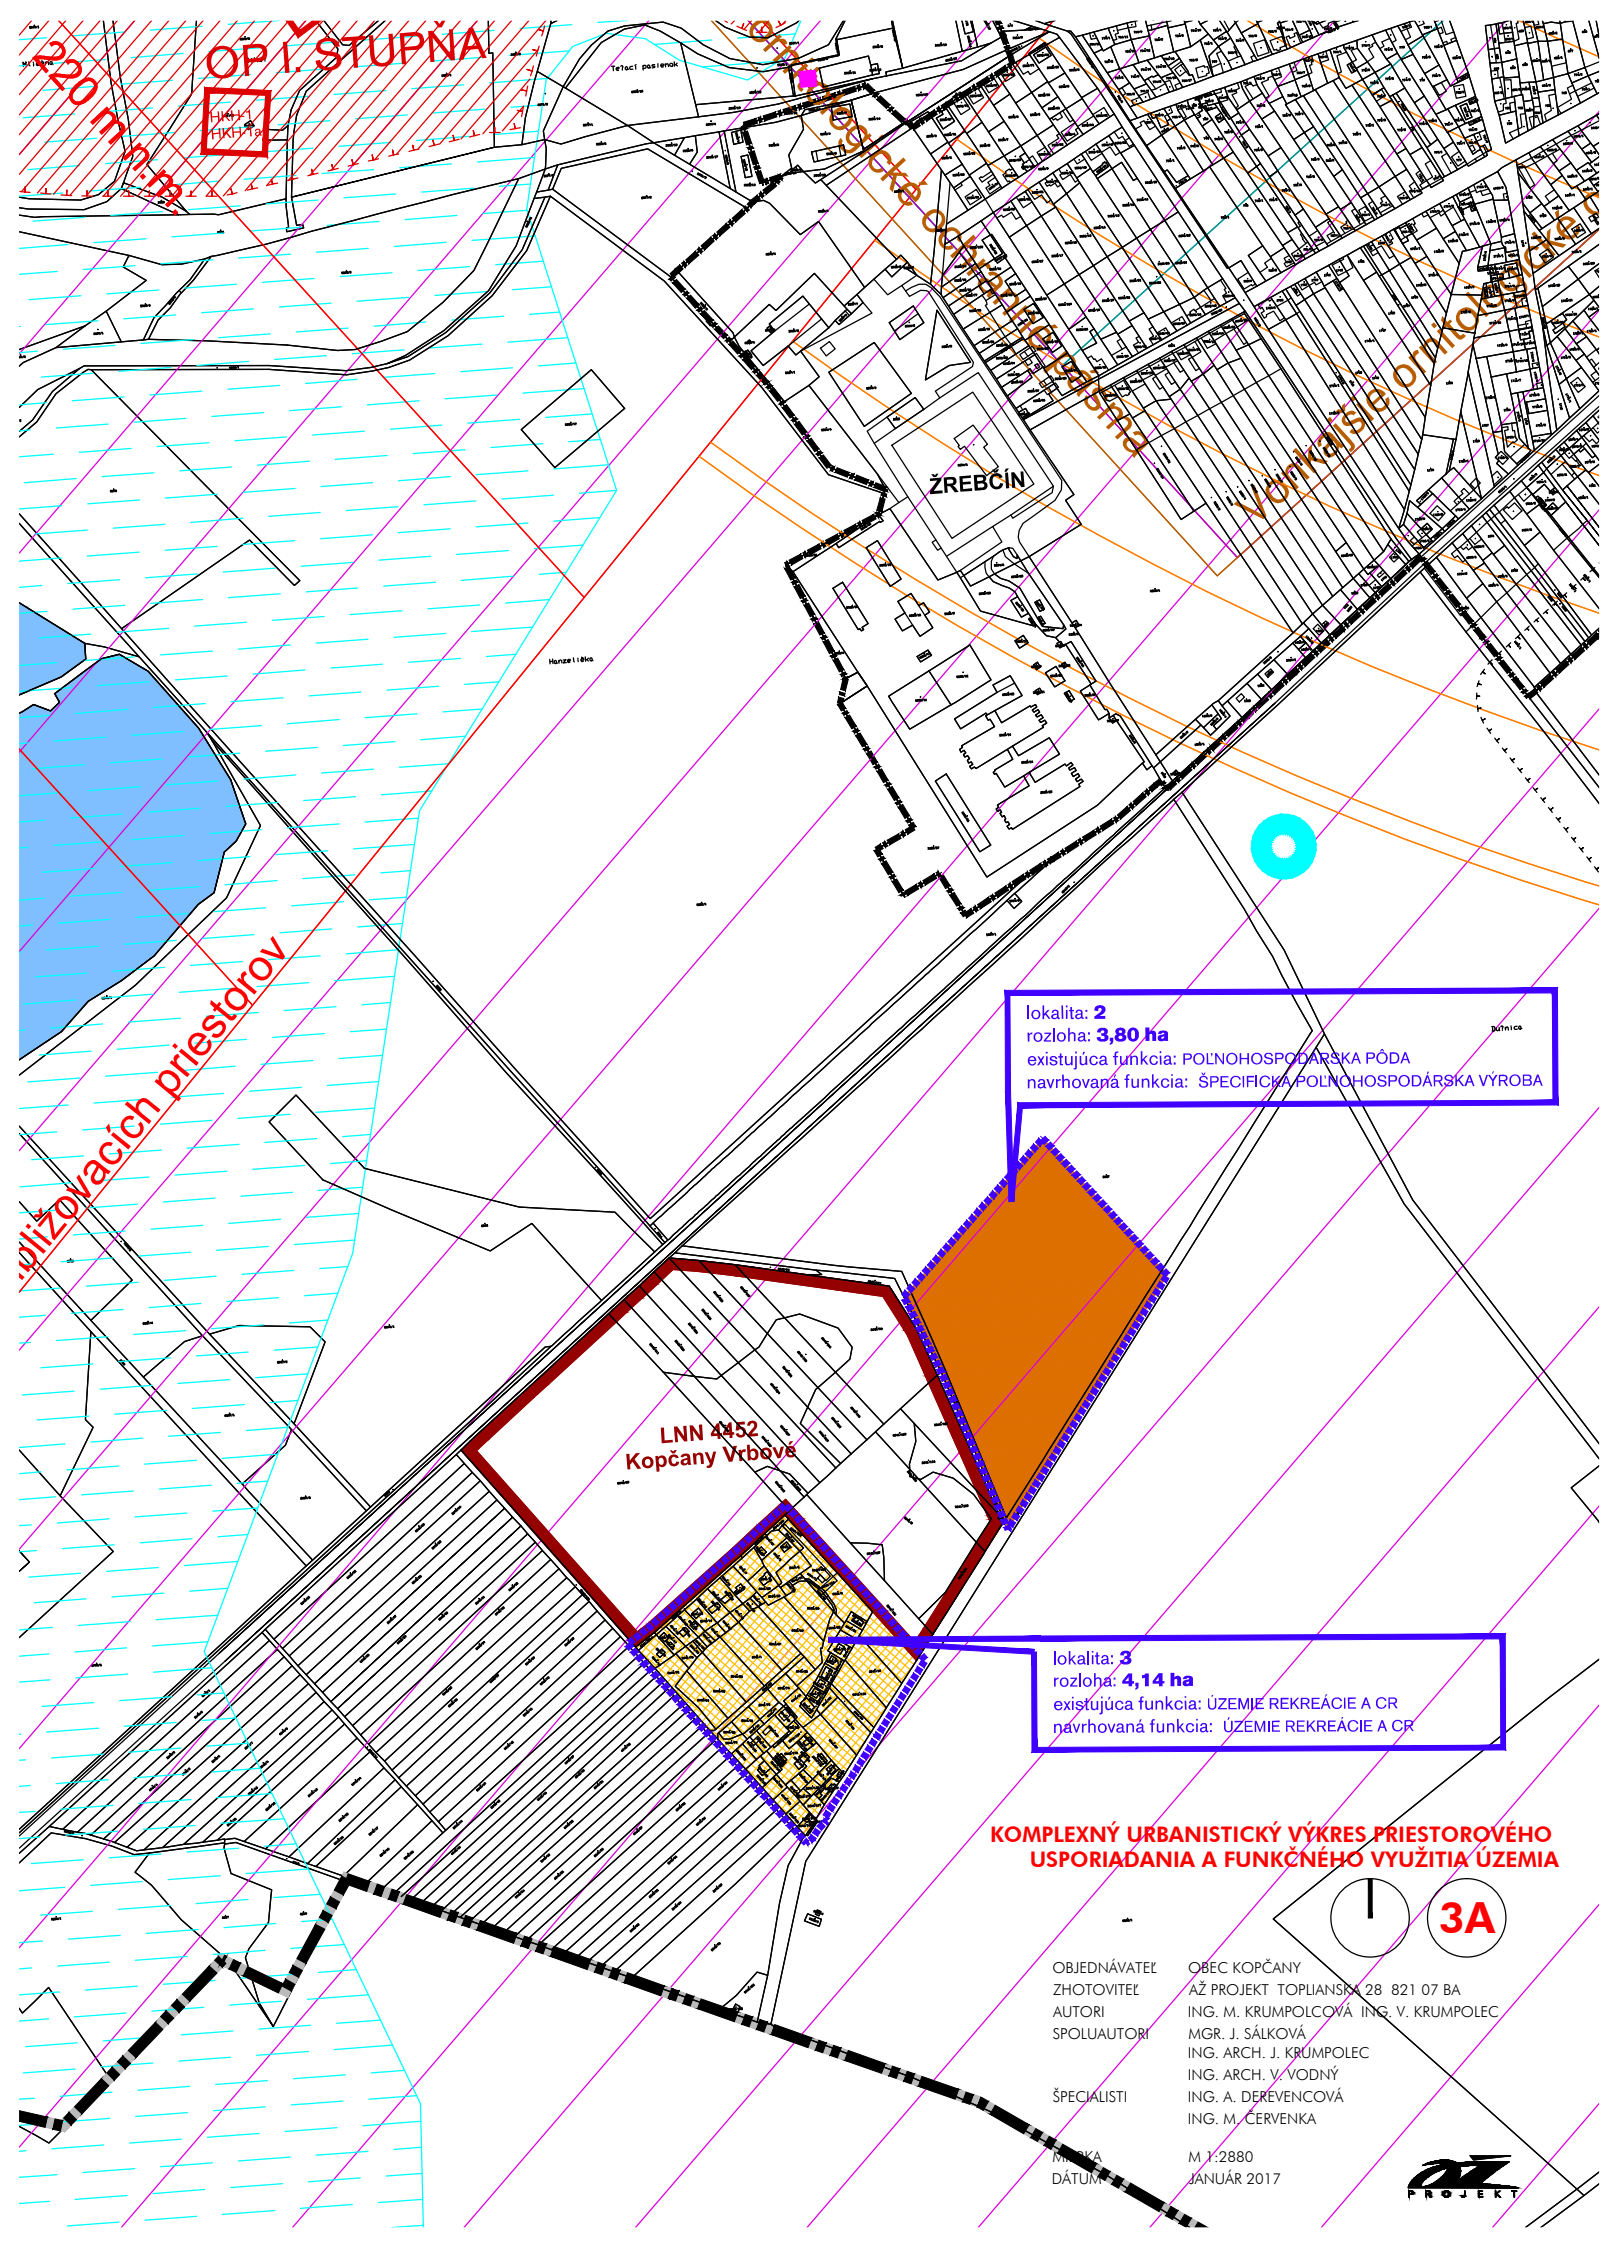

lokalita: 2
rozloha: 3,80 ha
existujúca funkcia: POĽNOHOSPODÁRSKA PÓDA
navrhovaná funkcia: ŠPECIFICKÁ POĽNOHOSPODÁRSKA VÝROBA

lokalita: 3
rozloha: 4,14 ha
existujúca funkcia: ÚZEMIE REKREÁCIE A CR
navrhovaná funkcia: ÚZEMIE REKREÁCIE A CR

KOMPLEXNÝ URBANISTICKÝ VÝKRES PRIESTOROVÉHO USPORIADANIA A FUNKČNÉHO VYUŽITIA ÚZEMIA

OBJEDNÁVATEĽ: OBEC KOPČANY
ZHOTOVITEĽ: AŽ PROJEKT TOPLIANSKA 28 821 07 BA
AUTORI: ING. M. KRUMPOLCOVÁ, ING. V. KRUMPOLEC
SPOLUAUTORI: MGR. J. SÁLKOVÁ, ING. ARCH. J. KRUMPOLEC
ŠPECIALISTI: ING. ARCH. V. VODNÝ, ING. A. DEREVENCOVÁ, ING. M. ČERVENKA

ROZMERA: M 1:2880
DÁTUM: JANUÁR 2017

