

# KOPČANY



## ZMENY A DOPLNKY ÚZEMNÉHO PLÁNU 01/2016 - ČISTOPIS VÝKRES ZÁVAZNÝCH ČASTÍ A VEREJNOPROSPEŠNÝCH STAVIEB ÚZEMIA

ČESKÁ REPUBLIKA

Obec KOPČANY


ako obstarávateľ tejto územnoplánovacej dokumentácie  
potvrdzuje jej schválenie obecným zastupiteľstvom

uznesením č.: 01/2016, dňa 14.12.2016

zo dňa: 14.12.2016

za obecného starostu: Dušan Dubecký

starosta obce

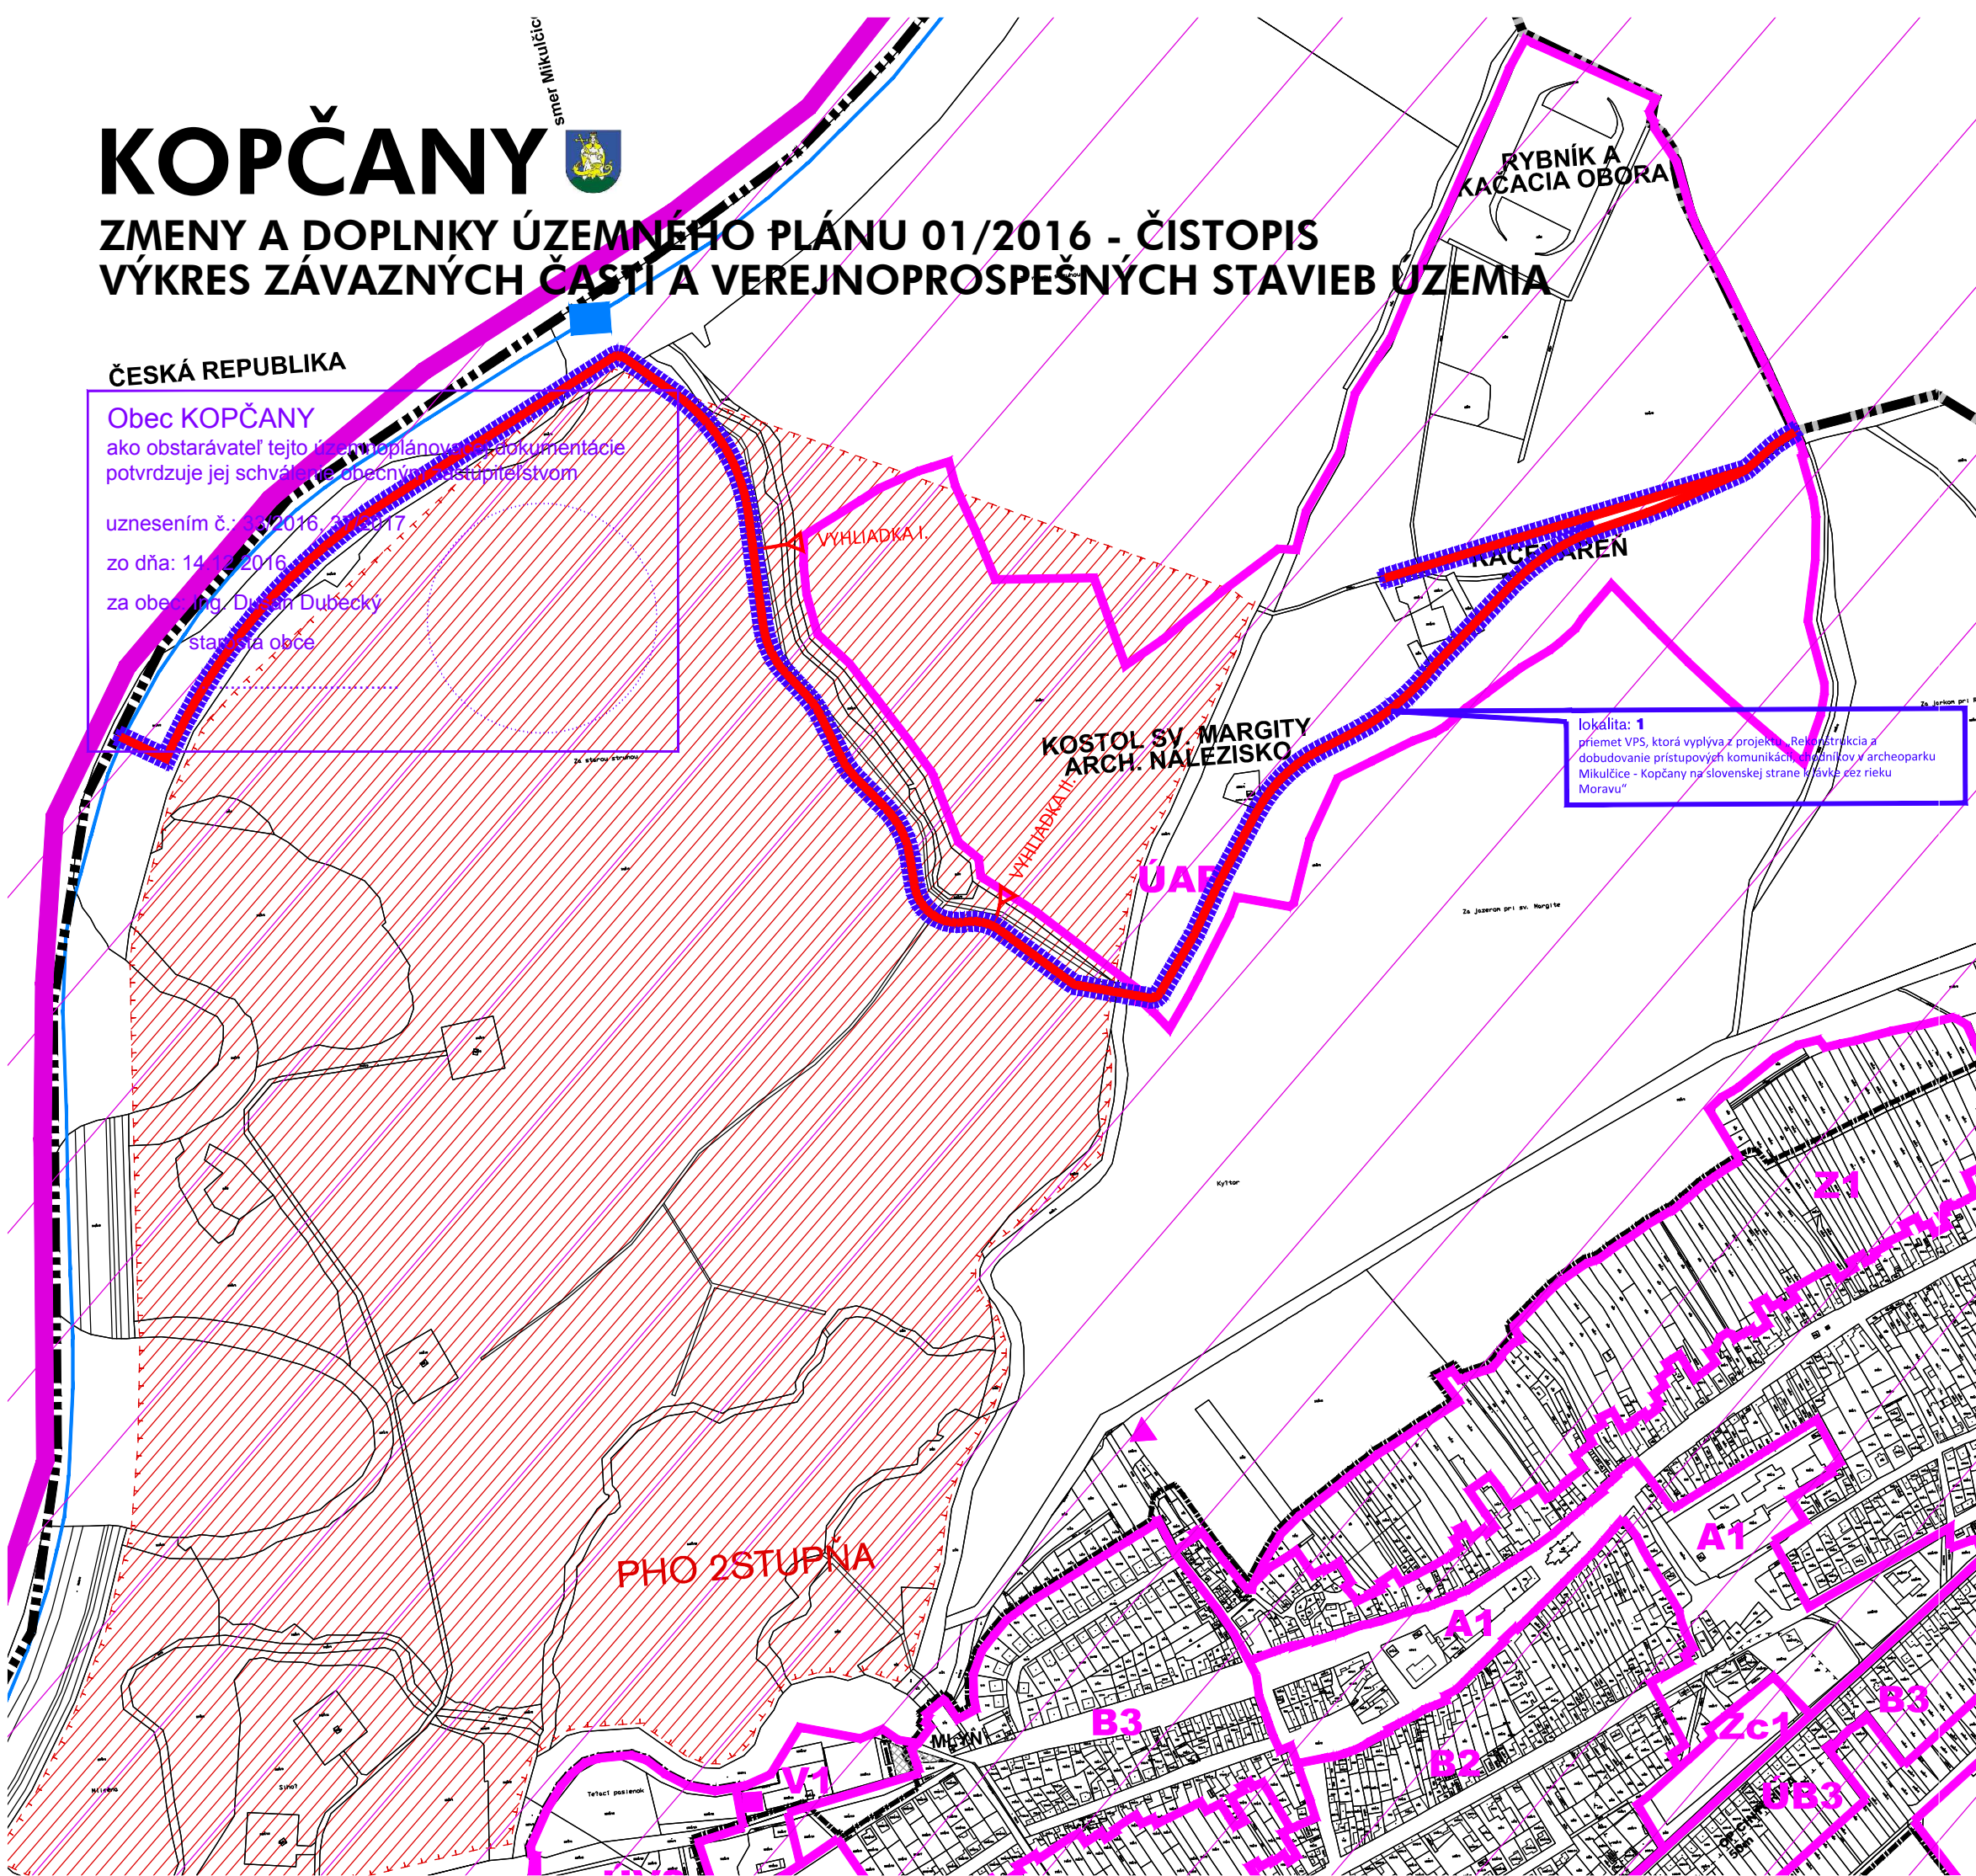

ZMENY A DOPLNKY ÚZEMNÉHO PLÁNU 01/2016

	NÁVRH HRANICE ZASTAVANÉHO ÚZEMIA
	RIEŠENÉ ÚZEMIE
	UOV
	OZNAČENIE REGULAČNÝCH BLOKOV
	HRANICA REGULAČNÝCH BLOKOV
	ÚZEMIE POTREBNÉ RIEŠIŤ UŠ
	HRANICA PAMIATKOVEJ ZÓNY
	NKP VYHLÁSENÉ ÚZEMIE ARCHEOL. NÁLEZISKA
	VPS-6
	VEREJNOPROSPEŠNÉ STAVBY

### REGULÁCIA FUNKČNÉHO VYUŽITIA BLOKOV

<b>A</b>		VIDIECKE JADROVÉ ÚZEMIE
<b>B</b>	<b>UB</b>	ÚZEMIE BÝVANIA S VIDIECKOU ZÁST. RD
<b>C</b>		ÚZEMIE BÝVANIA SO ZÁSTAVBOU BYTOVÝCH DOMOV
<b>V</b>	<b>UV</b>	ÚZEMIE VÝROBY, SKLADOVANIA
<b>VP</b>		ÚZEMIE POĽNOHOSP. VÝR., SKLADOVANIA A DISTRIBÚCIE
<b>URCR</b>	<b>URCR</b>	ÚZEMIE REKREAČNÉHO VYUŽITIA
<b>S</b>		ÚZEMIE ŠPORTOVO - REKREAČNEJ VYBAVENOSTI
	<b>NR</b>	ÚZEMIE REKREAČNO - ODDYCHOVEJ ZELENÉ
	<b>NR</b>	ÚZEMIE OBČIANSKEJ VYBAVENOSTI
<b>Zc</b>	<b>UOV1</b>	ÚZEMIE CINTORÍNA
<b>Z</b>		ÚZEMIE ZÁHRAD
	<b>UT</b>	ÚZEMIE DOBÝVACÍCH PRIESTOROV
	<b>ÚAP</b>	ÚZEMIE ARCHEOPARKU
		OP VODNÉHO ZDROJA 1.STUPŇA, 2.STUPŇA
		UPRAVENÁ SKLÁDKA ( PREKRYTIE, TERÉNNE ÚPRAVY A POD.)
		OPUSTENÁ SKLÁDKA BEZ PREKRYTIA (NELEGÁLNA SKLÁDKA)
		LOŽISKO NEVYHRADENÉHO NERASTU
		PRIESKUMNÉ ÚZEMIA - URČENÉ - GBELY
		ROPA A HORLAVÝ ZEMNÝ PLYN
		RADÓNOVÉ RIZIKO
		NIZKE

### VÝKRES ZÁVAZNÝCH ČASTÍ A VEREJNOPROSPEŠNÝCH STAVIEB ÚZEMIA



OBJEDNÁVATEĽ: OBEC KOPČANY  
ZHOTOVITEĽ: AŽ PROJEKT TOPLIANSKA 28 821 07 BA  
AUTORI: ING. M. KRUMPOLCOVÁ ING. V. KRUMPOLEC  
SPOLIAUTORI: MGR. J. SÁLKOVÁ  
ING. ARCH. J. KRUMPOLEC  
ŠPECIALISTI: ING. ARCH. V. VODNÝ  
ING. A. DEREVENCOVÁ  
ING. M. ČERVENKA

MIERKA: M 1:2880  
DÁTUM: JANUÁR 2017

