

KOPČANY



ZMENY A DOPLNKY ÚZEMNÉHO PLÁNU 01/2016 - ČISTOPIS ŠIRŠIE VZŤAHY


Obec KOPČANY

ako obstarávateľ tejto územnoplánovacej dokumentácie
potvrdzuje jej schválenie obecným zastupiteľstvom

uznesením č.: 33/2016, 37/2017

zo dňa: 14.12.2016

za obec: Ing. Dušan Dubecký
starosta obce

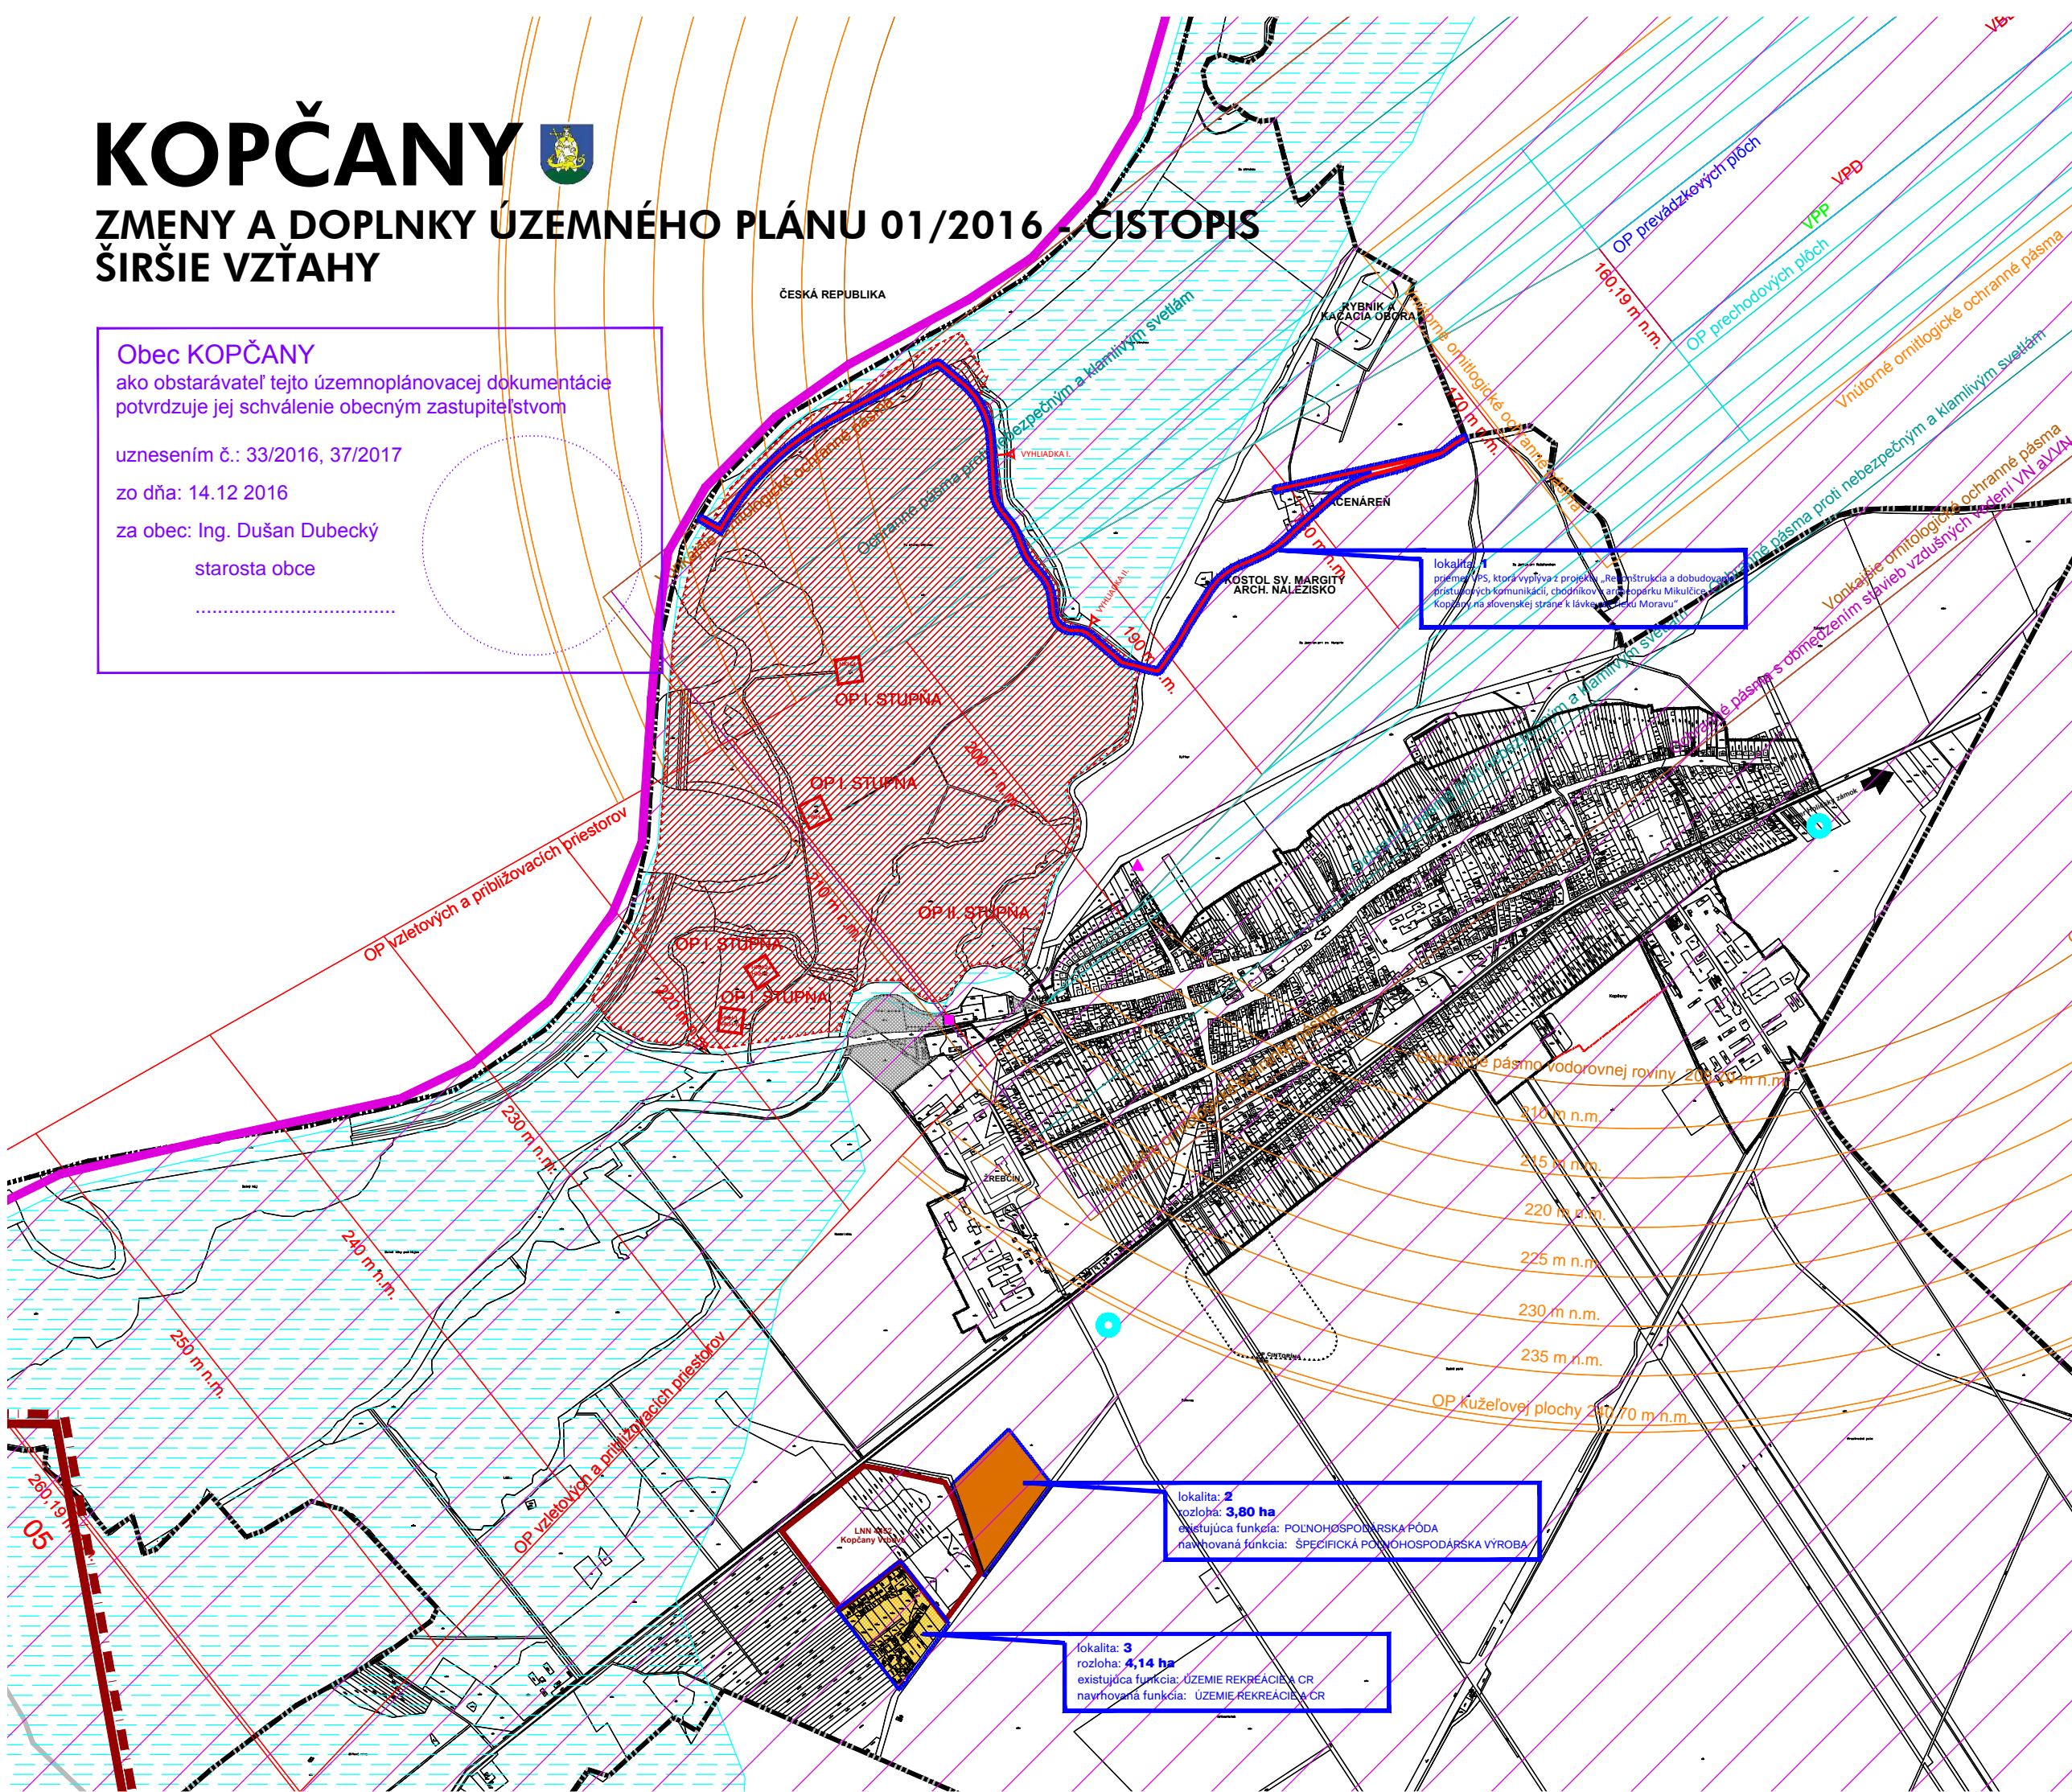

ZMENY A DOPLNKY ÚZEMNÉHO PLÁNU 01/2016

- ŠPECIFICKÁ POĽNOHOSPODÁRSKA VÝROBA
- ÚZEMIE REKREÁCIE A CR
- RIEŠENÉ ÚZEMIE
- NÁVRH HRANICE ZASTAVANÉHO ÚZEMIA
- priemet VPS, ktorá vyplýva z projektu
„Rekonštrukcia a dobudovanie prístupových
komunikácií, chodníkov v archeoparku
Mikulčice - Kópčany na slovenskej strane
k lávke cez rieku Moravu“

AKTUALIZÁCIA

- CHRÁNENÉ VTÁČIE ÚZEMIE
- OP VODNÉHO ZDROJA 1.STUPŇA, 2.STUPŇA

- OCHRANNÉ PÁSMA LETISKA HOLÍČ
- OCHRANNÉ PÁSMA LETISKA (kuzelovej plochy)
- OCHRANNÉ PÁSMA LETISKA (vodorovnej roviny)
- OCHRANNÉ PÁSMA LETISKA (vzletových a približovacích priestorov)
- OCHRANNÉ PÁSMA LETISKA (s obmedzením stavieb vzdušných vedení VN a VVN)
- OCHRANNÉ PÁSMA LETISKA (ornitologické vonkajšie)
- OCHRANNÉ PÁSMA LETISKA (ornitologické vnútorné)
- OCHRANNÉ PÁSMA LETISKA (OP prevádzkových plôch)
- OCHRANNÉ PÁSMA LETISKA (prechodovej plochy)
- OCHRANNÉ PÁSMA LETISKA (proti nebezpečným a klamivým svetlám)
- UPRAVENÁ SKLADKA (PREKRYTIE, TERENNE ÚPRAVY A POD.)
- OPUSTENÁ SKLADKA BEZ PREKRYTIA (NELEGALNA SKLADKA)
- LOŽISKO NEVYHRADENÉHO NERASTU
- VÝHRADNÉ LOŽISKÁ DP
- PRIESKUMNÉ ÚZEMIA - URČENÉ - GBELY ROPA A HORLAVY ZEMNÝ PLYN
- RADŇOVÉ RIZIKO NIZKÉ

ŠIRŠIE VZŤAHY



OBJEDNÁVATEĽ: OBEC KOPČANY
ZHOTOVITEĽ: AŽ PROJEKT TOPLIANSKA 28 821 07 BA
AUTORI: ING. M. KRUMPOLEČOVÁ, ING. V. KRUMPOLEČ
SPOLIAUTORI: MGR. J. ŠÁLKOVÁ
ING. ARCH. J. KRUMPOLEČ
ING. ARCH. V. VODNÝ
ŠPECIALISTI: ING. A. DEREVENČOVÁ
ING. M. ČERVENKA

MIERKA: M 1:1000
DÁTUM: JANUÁR 2017

