


DETAIL OSADENIA TRAFOSTANICE:

MERKA 1250

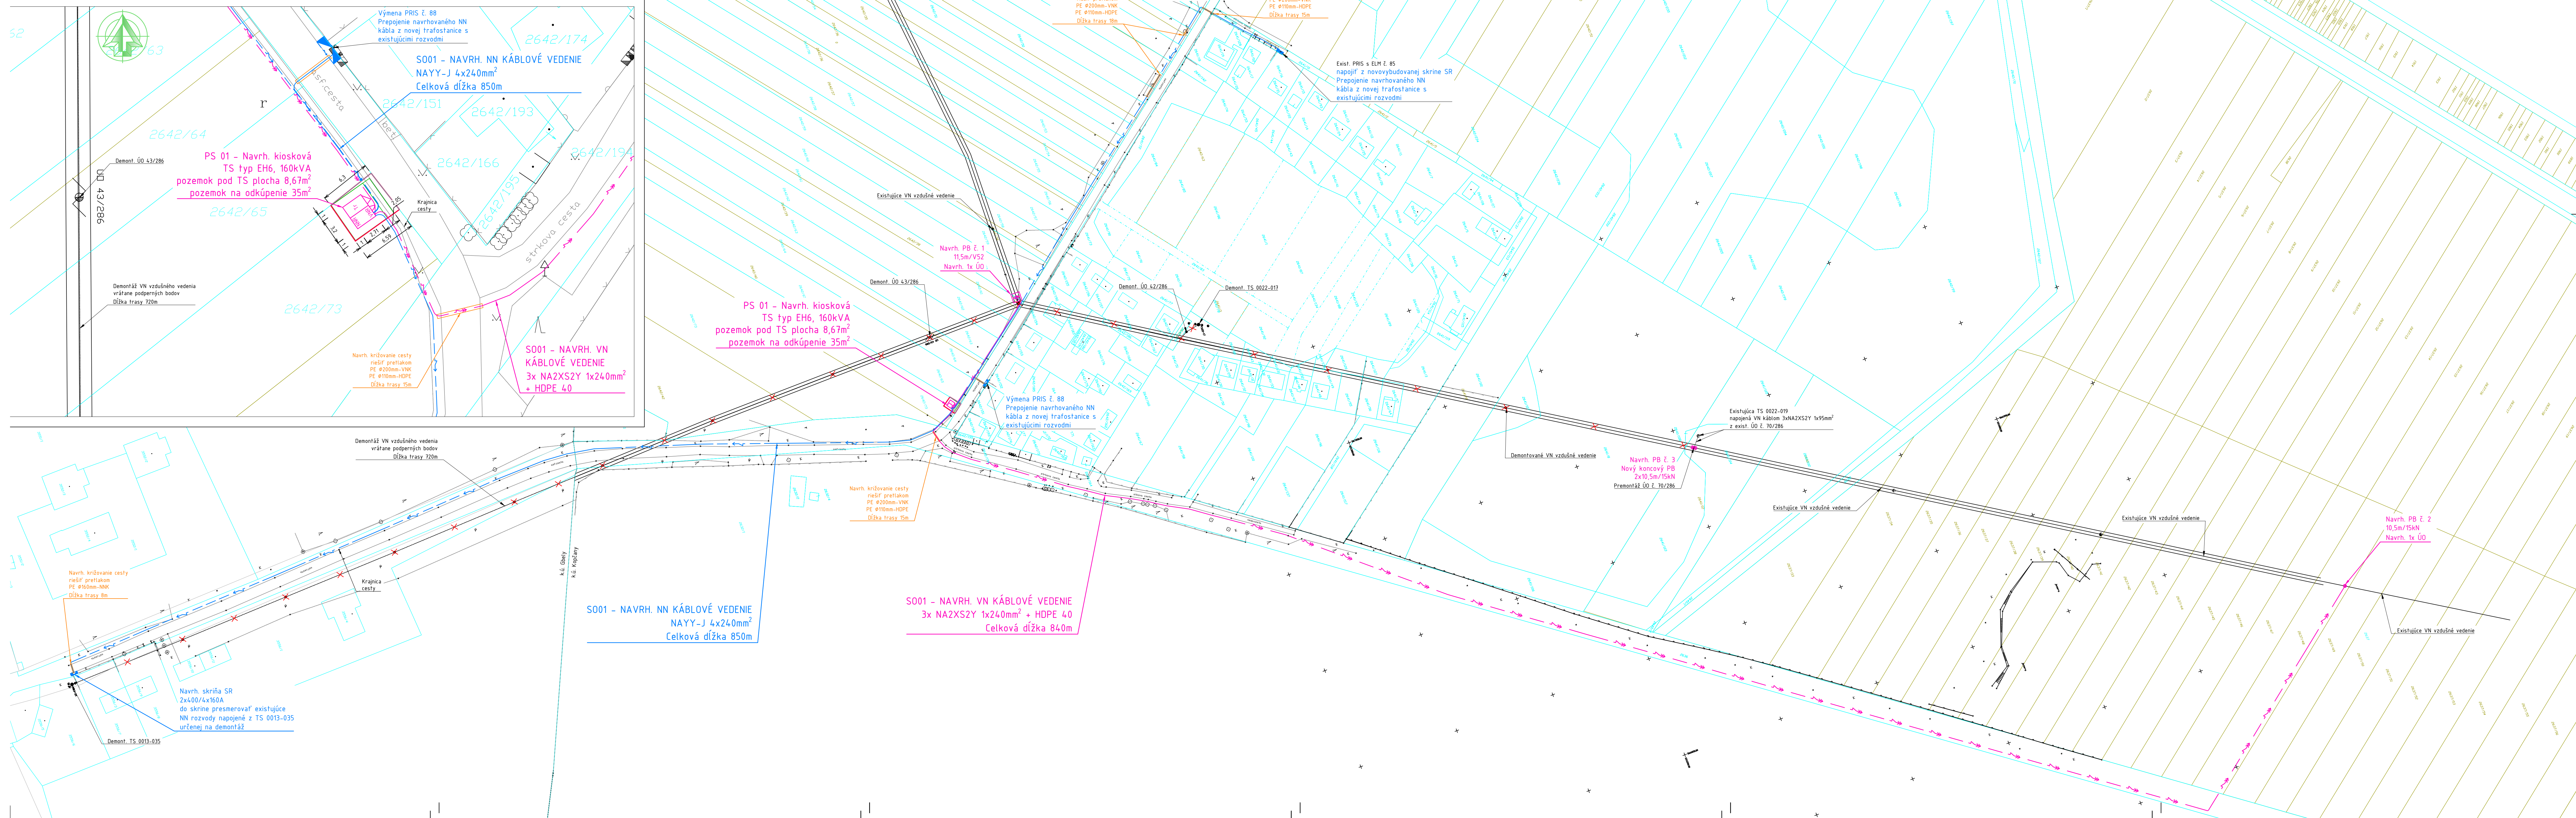

| NAPÁVOVÁ SÚSTAVA | BEZPEČNOSTNÉ OPATRENIA | |
|-----------------------------|--|--|
| | ISTN EN 61936-1:8/2011 + GAČ: 2/2010 + GAČ: 4/2013 + ZAI: 1/2015 + ZAI: 1/2016 | ISTN EN 61936-1:8/2011 + GAČ: 2/2010 + GAČ: 4/2013 + ZAI: 1/2015 + ZAI: 1/2016 |
| 3 AC 22kV 50Hz IT | MIMO DOSAH | UZEMNENÍM |
| 1/N/PE AC 230V 50Hz TN-S | OCHRANA PRED ZÁSACHOM ELEKTRICKÝM PRÚDOM | SAMODENNÝM ODPOJENÍM NAPÁJANIA |
| 3/PEN AC 400/230V 50Hz TN-C | KRYTOM, IZOLÁČIOU | SAMODENNÝM ODPOJENÍM NAPÁJANIA |
| | OCHRANNÉ PÁSMO | |
| | VZDUŠNÉ VEDENIE | KÁBLOVÉ VEDENIE |
| 3 AC 22kV 50Hz IT | 10m OD KRAJNEHO VODIČA | 1m OD OSI VEDENIA |
| 3/PEN AC 400/230V 50Hz TN-C | | 1m OD OSI VEDENIA |
| UZEMNENIE | 3 AC 22kV 50Hz IT | ISTN EN 50 522: 8/2011 |
| | 3/PEN AC 400/230V 50Hz TN-C | ISTN EN 50 522: 5-8/2012 +01: 2/2014 + ZAI: 1/2016 |

- LEGENDA:**
- EXISTUJÚCE VN VZDUŠNÉ VEDENIE S PB
 - DEMONTOVANÉ VN VZDUŠNÉ VEDENIE S PB
 - NAVROVYVANÉ VN POZEŽNÉ VEDENIE
 - NAVROVYVANÉ VN VEDENIE ULOŽENÉ DO CHRÁNIČKY Ø200mm
 - NAVROVYVANÉ NN POZEŽNÉ VEDENIE
 - NAVROVYVANÉ NN VEDENIE ULOŽENÉ DO CHRÁNIČKY Ø160mm
 - NAVROVYVANÁ ROZPOJOVACIA A ISTIACA SKRIŇA
 - KATASTER "C"
 - KATASTER "E"

- POZNÁMKA:**
- NEDEDELITELNOU SÚČASŤOU PROJEKTOVEJ DOKUMENTÁCIE JE TECHNICKÁ SPRÁVA.
 - KÁŽDÝ ODCHYLKU OD PROJEKTU JE POTREBNÉ PREROKOVÁŤ S GENERÁLNYM PROJEKTANTOM.
 - DODÁVATEL STAVBY MUSÍ PREŠŤUDOVAŤ CELÚ PROJEKTOVÝ DOKUMENTÁCIU V PRÍPADO ZISTENIA NEDOSTATKOV NA NE UPOZORNIŤ. PRED KAŽDÝM REALIZAČNÝM PROCESOM PREŠŤUDOVAŤ DOTKNUTÉ SÚVISIACE ČÁSTI PROJEKTOVEJ DOKUMENTÁCIE.
 - PRESNÁ TRASA KÁBLOVÉHO VEDENIA SA URČÍ PRED REALIZÁCIOU PO VYTTÝČENÍ VŠETKÝCH INŽINIERSKÝCH SIETÍ A HRANÍC POZEŽKOV.
 - PRI SÚBEHU A KRÍŽOVANÍ INŽINIERSKÝCH SIETÍ BUDÚ DODRŽANÉ ODSTUPY DEFINOVANÉ PODLA STN.
 - PRI KRÍŽOVANÍ VJAZDOV NA POZEKY A MESTNYCH KOMUNIKÁCIÍ KÁBLE ULOŽÍŤ DO CHRÁNIČEK FXKV.

Dokumentácia pre územne rozhodnutie a stavebné povolenie

| | | |
|----------------|--|---|
| HL ZHOTOVITEĽ: | LIV-EPI, s.r.o. Trenčianska 56/F 821 09 Bratislava | Táto dokumentácia je duševným majetkom zhotoviteľov. Žiadna časť tejto dokumentácie nesmie byť reprodukována alebo použitá bez ich písomného povolenia. |
|----------------|--|---|

| | | |
|--|---|---|
| NÁZOV ZÁKAZKY: L13.0408.21.0002 SA Koptány, Cunín, VN286 VNK, TS, NNK | TECH. ČASŤ: ING. DUŠAN DRŽÍK VYPRACOVAL: ING. DUŠAN DRŽÍK KONTROLOVAL: ING. DUŠAN DRŽÍK SCHVÁLIL: ING. DUŠAN DRŽÍK | DÁTUM: 06/2021 MERKA: 1:1000 POČET A4: 12x |
| INVESTOR: ZÁPADOSLOVENSKÁ DISTRIBUČNÁ s.r.o. ZAPADOSLOVENSKÁ DISTRIBUČNÁ s.r.o. IČO: 45222124 | STUPEN PD: ARCHIVNE ÚČISO: 210709-UC010-04 | ZMENY: - |
| NÁZOV VÝKRESU: SITUÁCIA STAVBY | | |