


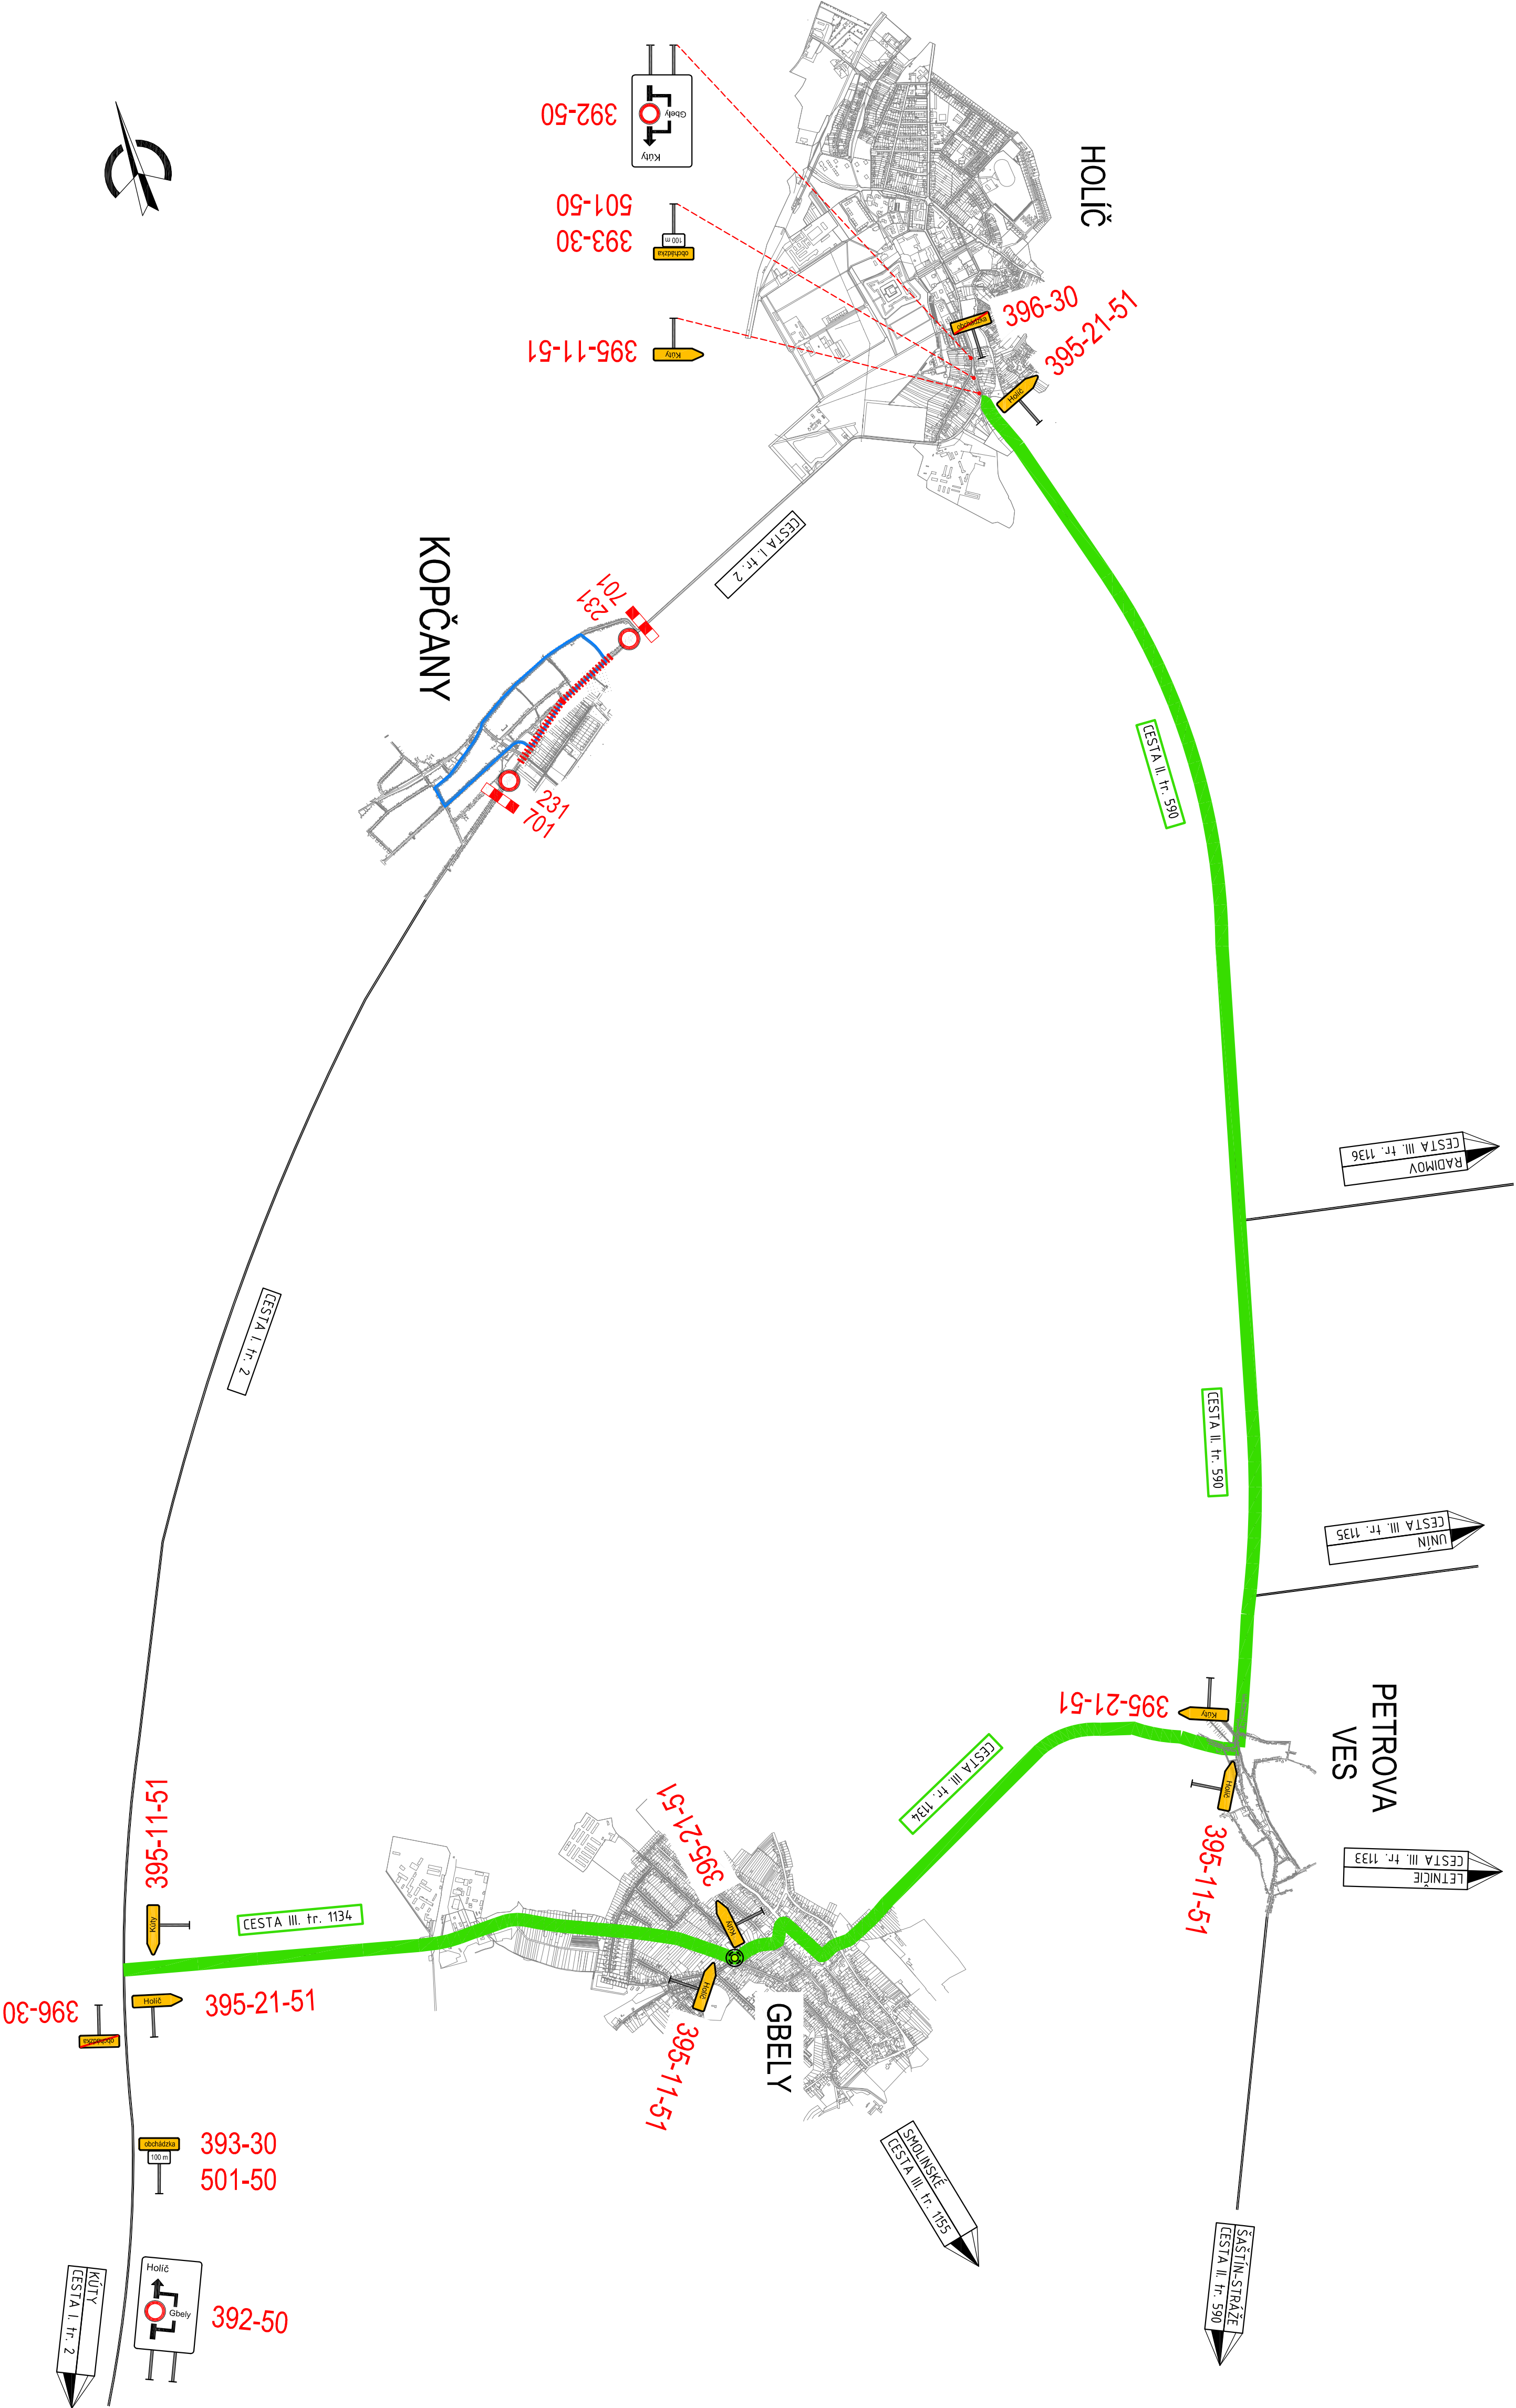

LEGENDA:

- Uzavretý úsek cesty I/2
- Stančenie cesty km 4,000 - 5,000
- Obchádzková trasa - obojsmerne
- cesta II/590 - dĺžka 9,00 km
- cesta III/1134 - dĺžka 9,00 km
- Trasa pretekov

LEGENDA DOČASNÉHO DOPRAVNÉHO ZNAČENIA:

392-50 - UZAVIERKOVÁ PREDZVEŠŤ

392-50 - UZAVIERKOVÁ PREDZVEŠŤ

393-30 - OHLASOVACIA TABUĽA OBCHÁDZKY

395-21-51 - ŠÍPOVÝ SMERNÍK NA VYZNAČENIE OBCHÁDZKY

395-11-51 - ŠÍPOVÝ SMERNÍK NA VYZNAČENIE OBCHÁDZKY

395-21-51 - ŠÍPOVÝ SMERNÍK NA VYZNAČENIE OBCHÁDZKY

395-11-51 - ŠÍPOVÝ SMERNÍK NA VYZNAČENIE OBCHÁDZKY

396-30 - KONIEC OBCHÁDZKY

501-50 - VZDIALENOSŤ

231 - ZÁKAZ VJAZDU PRE VŠETKY VOZIDLÁ

701 - ZABRANA NA OZNAČENIE UZAVIERKY

AUTOR PROJEKTU:		Ing. Julius Jahelka		
ZODPOVEDNÝ PROJEKTANT:		Ing. Julius Jahelka		1-3
PROJEKTANT:		Ing. Julius Jahelka		
OBJEDNÁVATEL: OBEC KOPČANY, Kolárova 318, 908 48 KOPČANY				
Miesto:		Kopčany		6
Okres:		Skalité		7
KRAJ:		Trnavský		1
Stupeň:		DDZ		12
PODLAŽIE: KOPČANSKY RÝCHLOSTNÝ MOTODOKUH				
OBSAH:		CELKOVÁ SITUÁCIA	ČÍSLO:	2
DATUM:		03/2023	MIERKA:	1:25000
			FORMÁT:	420/840
Tento výkres je originál, jeho kopírovanie a použitie bez súhlasu autora je trestné podľa § 24, ods. 3 zákona 618/2003				