


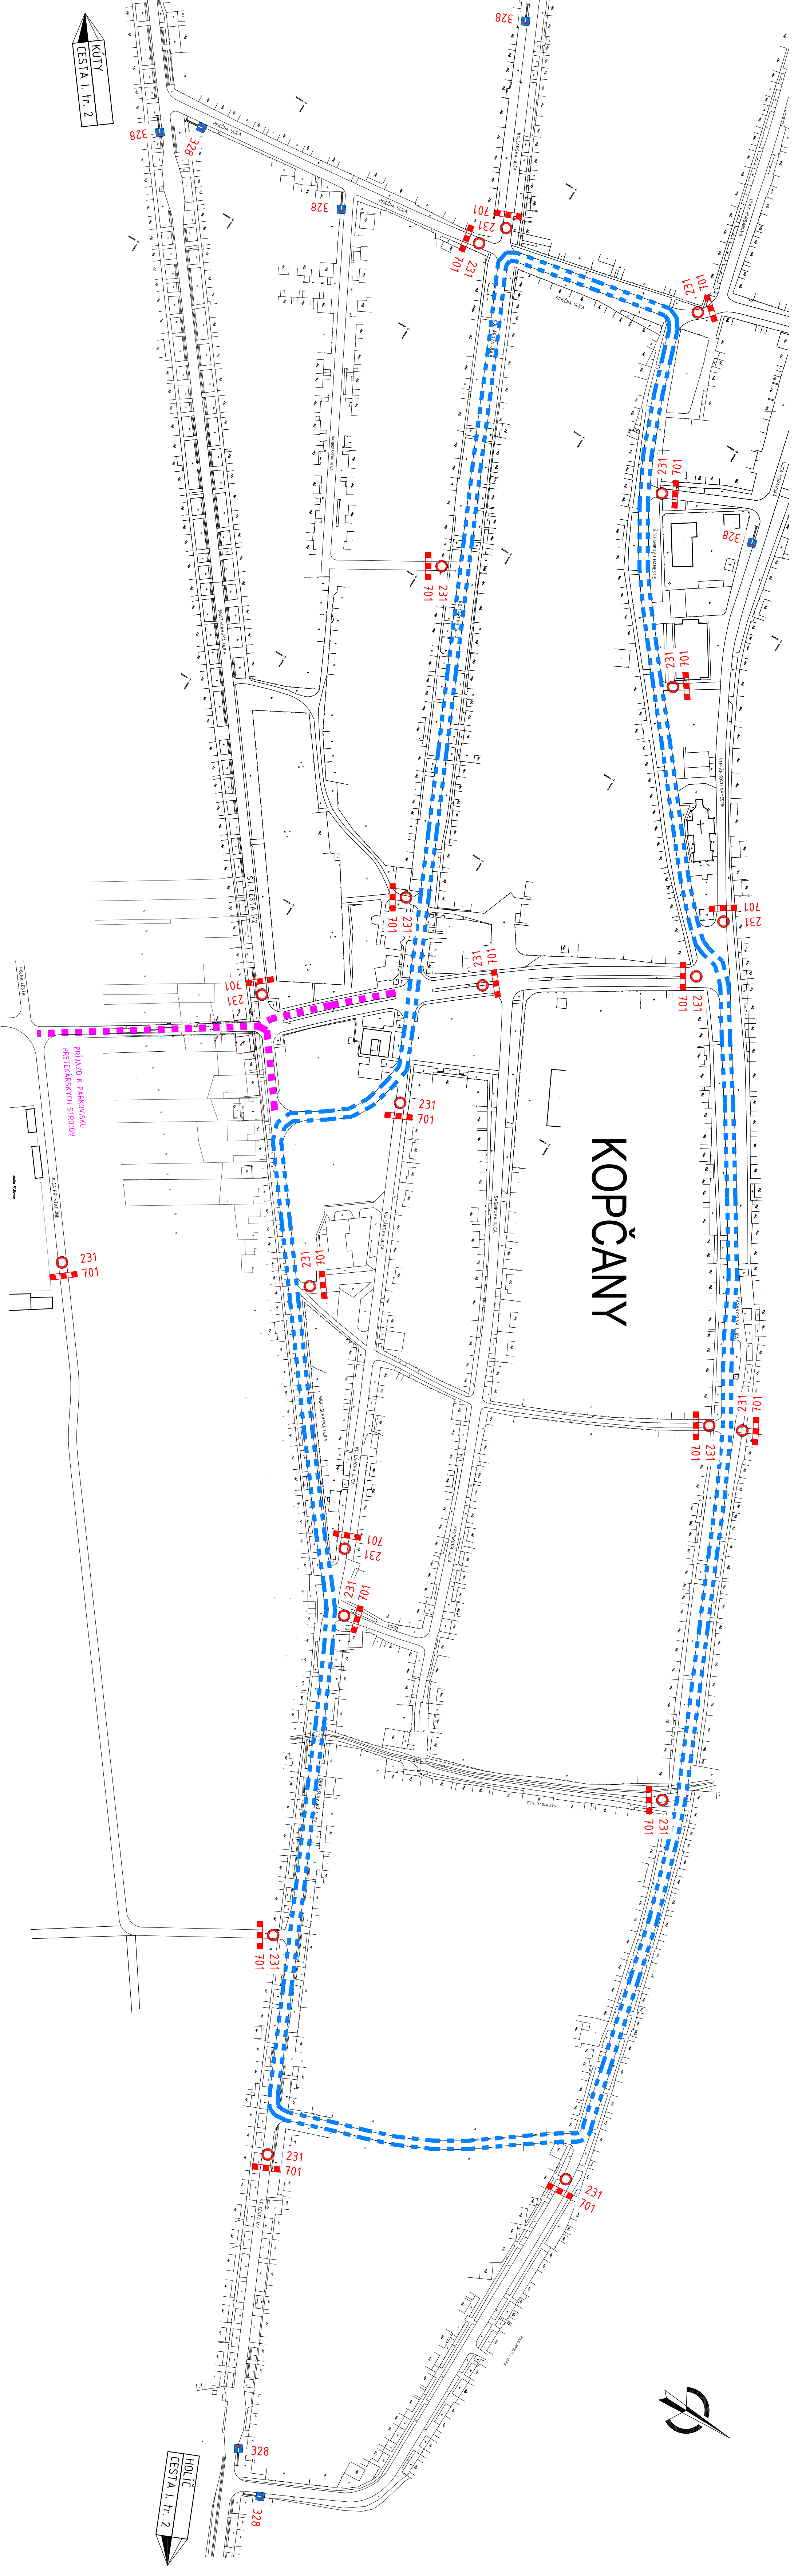

LEGENDA:

- TRASA PRETEKOV (Dĺžka okruhu 3150m)
- PRÍJAZD K PARKOVISKU PRETEKÁRSKÝCH STROJOV
- 231 - ZAKAZ VJAZDU PRE VŠETKY VOZIDLÁ
- 701 - ZABRANA NA OZNAČENIE UZÁVIERKY
- 328 - SLEPÁ CESTA

POZNÁMKA:
ROZMERY, VYOBRAZENIE A UMIESŤNENIE DOPRAVNÝCH ZNAČIEK ZODPOVÍDajú S TECHNICKÝMI PREDPISMI TP 117 - SPOLOČNÉ ZÁSADY POUŽÍVANÍ DOPRAVNÝCH ZNAČIEK A DOPRAVNÝCH ZARIADENÍ A VZOROVÝMI LISTAMI VL 6.1 - ZVISLÉ DOPRAVNÉ ZNAČKY

AUTOR PROJEKTU:		Ing. J. J. J.	
ZODPOVEDNÝ PROJEKTANT:		Ing. J. J. J.	
PROJEKTANT:		Ing. J. J. J.	
OBJEDNÁVATEL:		OBEC KOPČANY, Kolárova 318, 908 48 KOPČANY	
AKCIA:	Miesto:	Kopčany	
	Okras:	Skalka	
	Kraj:	Trnavský	
	Stupeň:	DDZ	
PRODUKT:		KOPČANSKY RÝCHLOSTNÝ MOTOOKRUH	
OBSAH:		SITUÁCIA - KOPČANY	
DAŤUM:	03.2023	MEŘKA:	1:2000
FORMÁT:	297/1155	ČÍSLO:	3