ÚZEMNÝ PLÁN OBCE KOPČANY M 1:2880

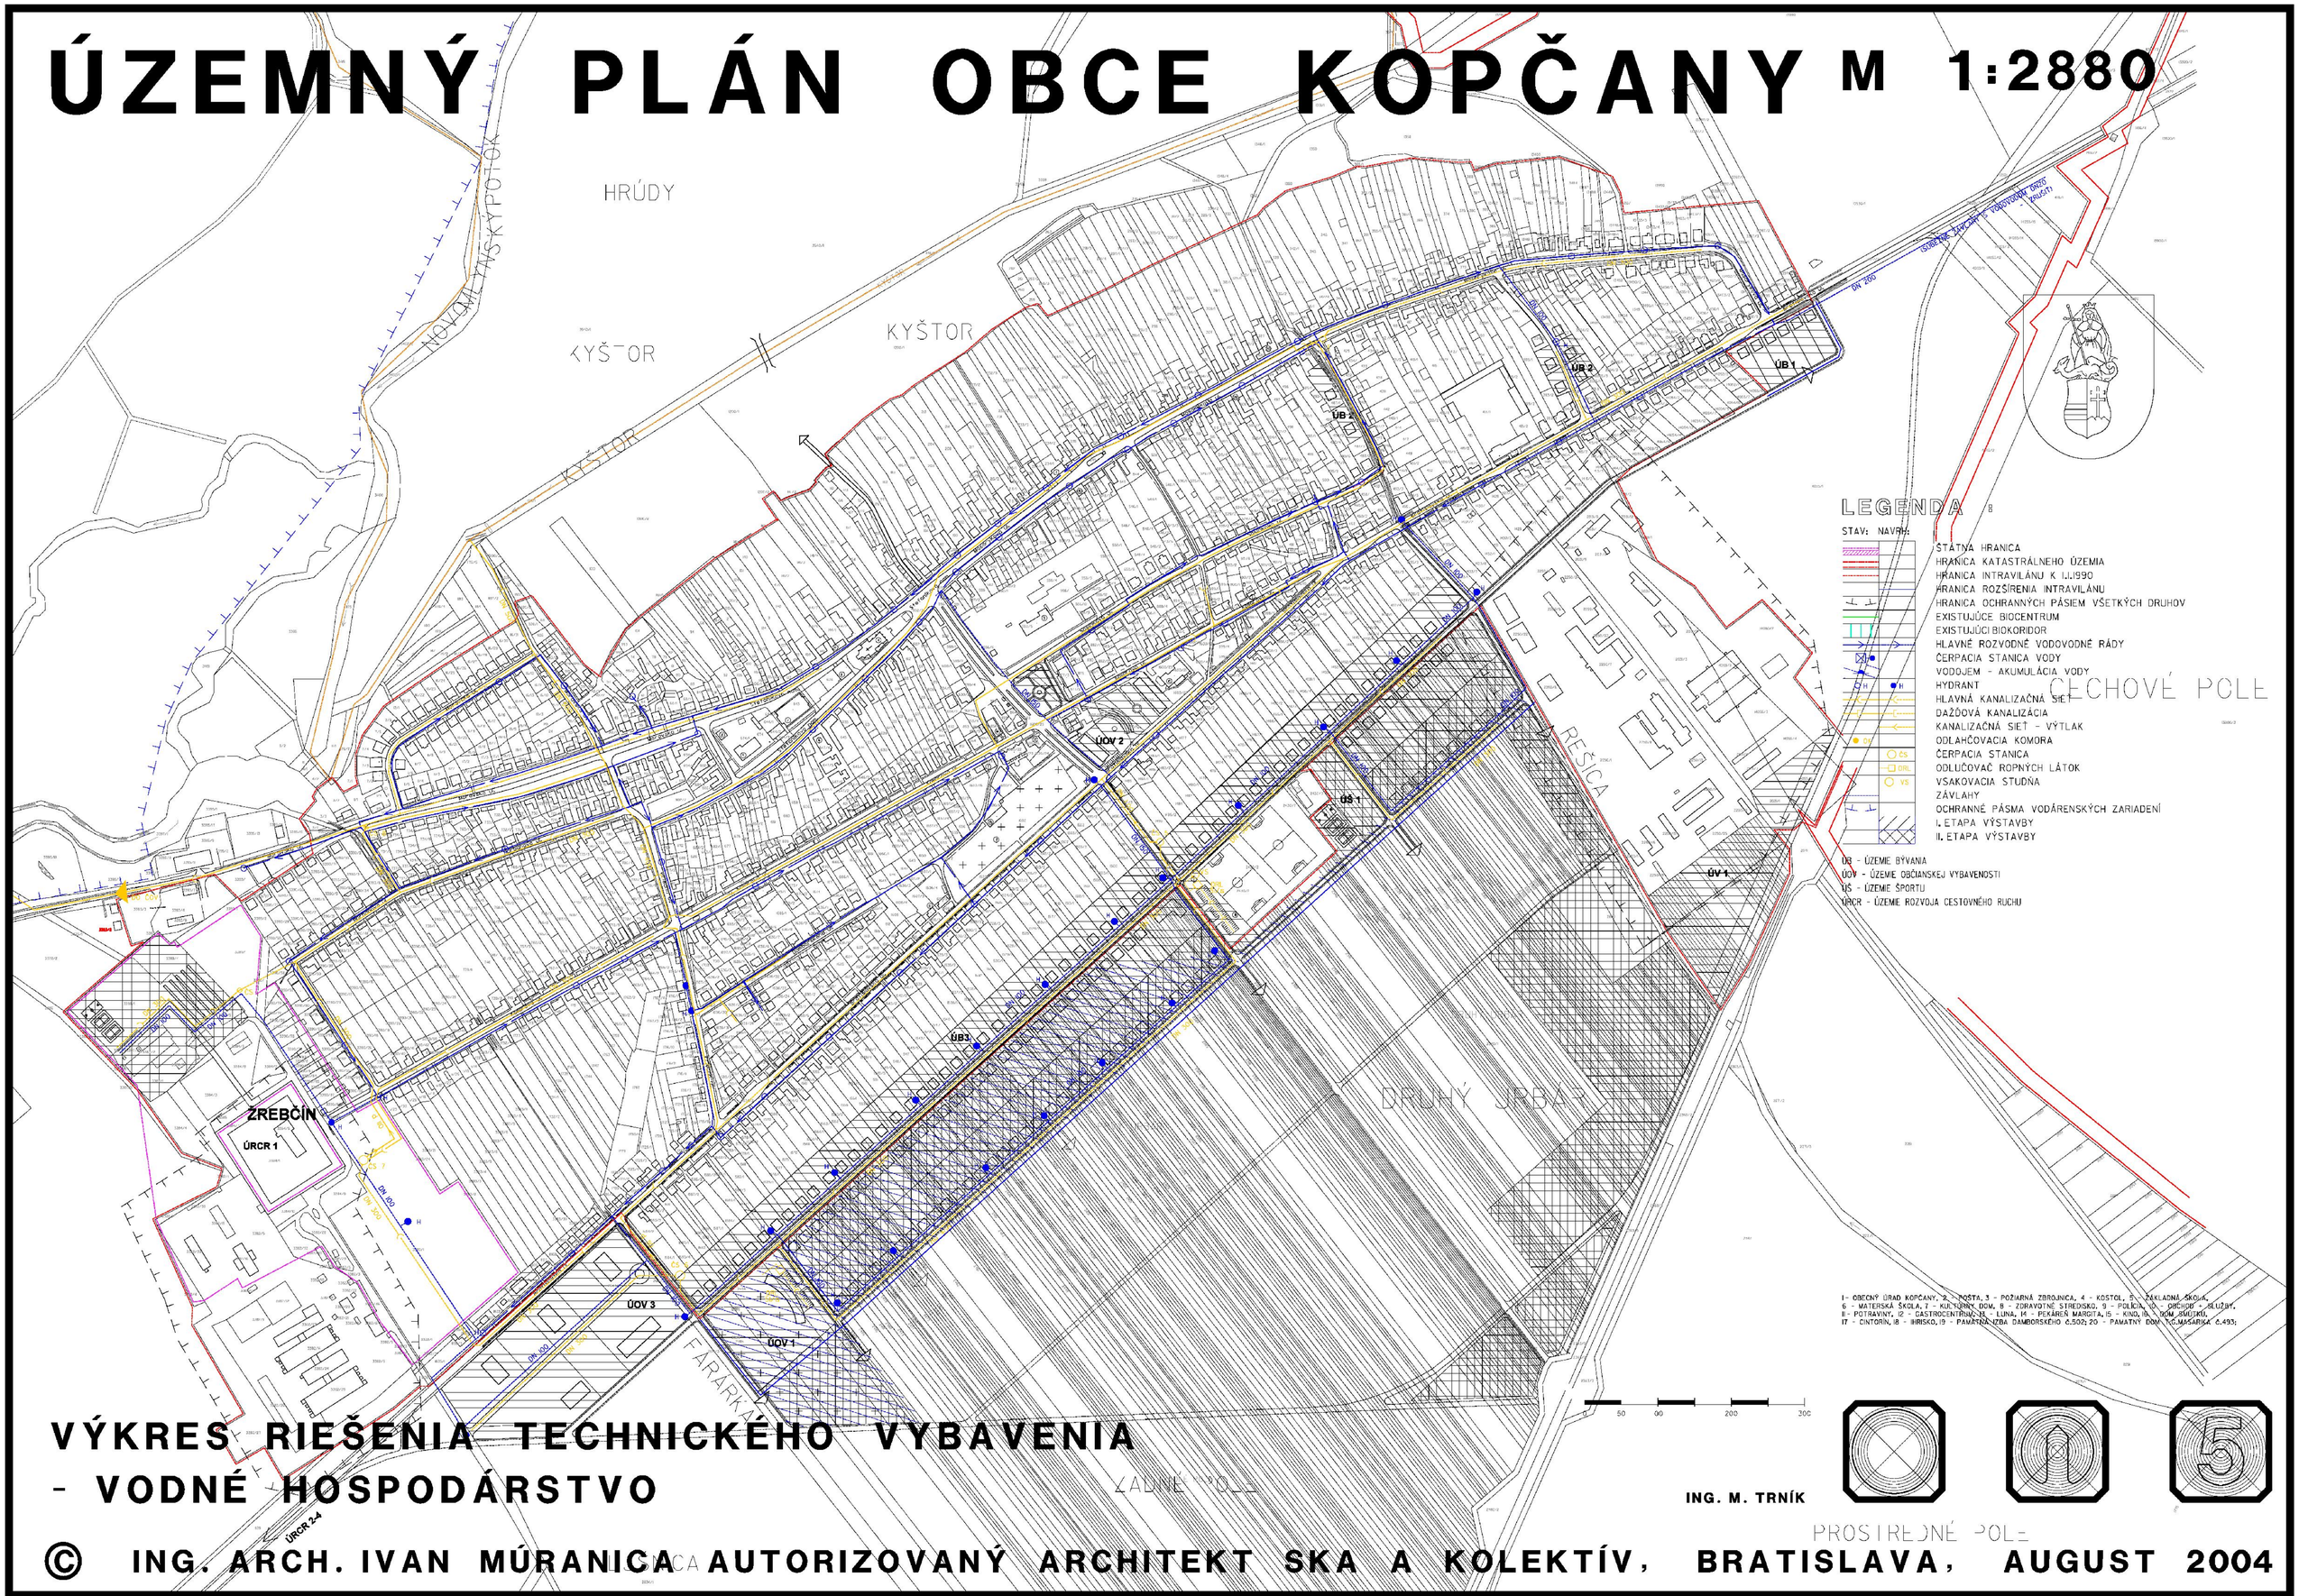

LEGENDA

STAV: NÁVRH:

- ŠTÁTNA HRANICA
- HRANICA KATASTRÁLNEHO ÚZEMIA
- HRANICA INTRAVILÁNU K 1.1.1990
- HRANICA ROZŠÍRENIA INTRAVILÁNU
- HRANICA OCHRANNÝCH PÁSIEM VŠETKÝCH DRUHOV
- EXISTUJÚCE BIOCENTRUM
- EXISTUJÚCI BIOKORIDOR
- HLAVNÉ ROZVODNÉ VODOVODNÉ RÁDY
- ČERPACIA STANICA VODY
- VODOJEM - AKUMULÁCIA VODY
- HYDRANT
- HLAVNÁ KANALIZAČNÁ SIEŤ
- DAŽĎOVÁ KANALIZÁCIA
- KANALIZAČNÁ SIEŤ - VÝTLAK
- ODLAHČOVACIA KOMORA
- ČS ČERPACIA STANICA
- ODL ODLUČOVAČ ROPNÝCH LÁTOK
- VS VSAKOVACIA STUDŇA
- ZÁVLAHY
- OCHRANNÉ PÁSMA VODÁRENSKÝCH ZARIADENÍ
- I. ETAPA VÝSTAVBY
- II. ETAPA VÝSTAVBY

ÚB - ÚZEMIE BÝVANIA
ÚOV - ÚZEMIE OBČIANSKEJ VYBAVENOSTI
ÚŠ - ÚZEMIE ŠPORTU
ÚRCR - ÚZEMIE ROZVOJA CESTOVNÉHO RUCHU

1- OBECNÝ ÚRAD KOPČANY, 2 - POŠTA, 3 - POŽIARNA ZBROJNICA, 4 - KOSTOL, 5 - ZÁKLADNÁ ŠKOLA, 6 - MATERSKÁ ŠKOLA, 7 - KULTÚRNY DOM, 8 - ZDRAVOTNÉ STREDISKO, 9 - POLÍCIA, 10 - OBCHOD - SLUŽBY, 11- POTRAVINY, 12 - GASTROCENTRUM, 13 - LÚNA, 14 - PEKÁREŇ MARGITA, 15 - KNÚD, 16 - DOM SLUŽIEB, 17 - CINTORÍN, 18 - IHRISKO, 19 - PAMÄTNÁ IZBA DAMBORSKÉHO č.502; 20 - PAMÄTNÝ DOM T.G.MASARYKA č.493;

0 50 100 200 300

VÝKRES RIEŠENIA TECHNICKÉHO VYBAVENIA - VODNÉ HOSPODÁRSTVO

ING. M. TRNÍK

5

© ING. ARCH. IVAN MÚRANICA AUTORIZOVANÝ ARCHITEKT SKA A KOLEKTÍV, BRATISLAVA, AUGUST 2004